

NOMBRE DEL EDIFICIO: Servicios Sociales

INFORME A - PAG 7



REFERENCIAS Junio de 2004

E1	RESALTE	
E2	ESCALÓN	
E3	RAMPA	
E4	RAMPA (PENDIENTE)	
E5	RAMPA (RELLANO)	
E6	RAMPA (PASAMANOS)	
E7	RAMPA (ALTURA PASAMANOS)	
E8	RAMPA (TERMINACIÓN PASAMANOS)	
E9	RAMPA (ZÓCALO)	
E10	PUERTA (ABERTURA)	
E11	PUERTA (ANCHO)	
E12	PUERTA (FRANJA DE PROTECCIÓN)	
E13	PUERTA (MECANISMO DE ABERTURA)	
E14	MOSTRADOR-BARRA	
E15	LAVABO ACCESIBLE	
E16	ESPACIO DE APROXIMACIÓN LATERAL	
E17	BARRAS	
E18	ACCESORIOS	
E19	ESPEJO	
E20	LAVAMANOS	
E21	MECANISMO DEL GRIFO	
E22	VUELO DE HUELLA \ CONTRAHUELLA	
E23	ESCALERA (DIMENSIONES)	
E24	ESCALERA (CANTIDAD DE ESCALONES)	
E25	ESCALERA (RELLANO)	
E26	ESCALERA	
E27	ESCALERA (CONTINUACIÓN PASAMANOS)	
E28	ESCALERA (TERMINACIÓN PASAMANOS)	
E30	PASAMANOS	
E31	ITINERARIO OBSTÁCULOS (MURO O PISO)	
E32	DUCHA	
E33	ESPACIO DE GIRO	
E34	ESCALERA-RAMPA (PROTECCIÓN)	
E35	SALVA ESCALERA	
E36	PLATAFORMA ELEVADORA	
E38	ASCENSOR (BARRAS)	
E39	ASCENSOR (BOTONERA)	
E40	ASCENSOR	
E41	SEÑALIZACIÓN	
E42	PLAZAS RESERVADAS	
E44	PAVIMENTO	
E45	MOBILIARIO	

PROPUESTA CON PRESUPUESTO DE ADAPTACIÓN

Ámbito	Un.	DESCRIPCIÓN DEL CONCEPTO	MED.	€	COSTE
ACCESO					
	M2	eliminación de resalte inferior a 10 cm	0,52	27,89	14,50
CIRCULACIÓN VERTICAL					
	MI	pasamano metálico, fijado en pared	22,41	61,33	1.374,40
	MI	eliminación de bosal de escalón	49,00	47,92	2.348,08
	Un	colocación de puerta nueva de 1 hoja de 80 cm	1	316,66	316,66
	MI	construcción de tabique, enyesado y pintado (3m de altura)	3,13	140,20	438,83
1	M2	extracción de ventana existente	2,34	13,33	31,19
1	M3	derrivo de pared y transporte a vertedero	0,86	8,40	7,26
1	M2	construcción de cerramiento exterior y cimentación	12,36	245,33	3.032,28
1	M2	construcción de forjado	3,40	119,36	405,82
1-2 y 3	Un	ascensor de 1,10x1,40m, adap., para 3 niveles, puerta frontal, interior	1	35.051,03	35.051,03
1 y 2	M2	colocación de ventana	4,68	231,00	1.081,08
2	M2	extracción de ventana existente	2,34	13,33	31,19
2	M3	derrivo de pared y transporte a vertedero	0,86	8,40	7,26
2	M2	construcción de cerramiento exterior y andamiaje	12,36	97,27	1.202,26
2	M2	construcción de forjado	3,40	119,36	405,82
3	M2	extracción de ventana existente	1,17	13,33	15,60
3	M3	derrivo de pared y transporte a vertedero	0,86	8,40	7,26
3	M2	construcción de cerramiento exterior y andamiaje	15,99	97,27	1.555,35
3	M2	construcción de forjado	6,80	119,36	811,65
3	M2	colocación de ventana	2,34	231,00	270,27
BAÑO					
2	Un	extracción de puerta existente	1	262,88	262,88
2	Un	eliminación de sanitario	4	38,95	155,80
2	Un	construcción de cabina adaptada en espacio baños	1	2.058,46	2.058,46

IMPREVISTOS (10 %)

5.088,41 €



PRESUPUESTO DE EJECUCIÓN MATERIAL (PEM)

55.972,51 €

CÓDIGO DE COLORES

	INCORRECTO INACCESIBLE		MEJORABLE
	CORRECTO ACCESIBLE		INEXISTENTE

NOMBRE DEL EDIFICIO

INFORME A - PAG 1

Centro de Adultos

CALLE

Plaza de Lepanto

ACTIVIDAD O USO

Educativo

DIAGNÓSTICO DE ACCESIBILIDAD DE LOS EDIFICIOS

ACCESIBLE CONVERTIBLE INACCESIBLE

ESTADO ACTUAL - ÁMBITOS DE ACTUACIÓN

Esc: 1:250


REFERENCIAS

Junio de 2004


E1	RESALTE	
E2	ESCALÓN	
E3	RAMPA	
E4	RAMPA (PENDIENTE)	
E5	RAMPA (RELLANO)	
E6	RAMPA (PASAMANOS)	
E7	RAMPA (ALTURA PASAMANOS)	
E8	RAMPA (TERMINACIÓN PASAMANOS)	
E9	RAMPA (ZÓCALO)	
E10	PUERTA (ABERTURA)	
E11	PUERTA (ANCHO)	
E12	PUERTA (FRANJA DE PROTECCIÓN)	
E13	PUERTA (MECANISMO DE ABERTURA)	
E14	MOSTRADOR-BARRA	
E15	LAVABO ACCESIBLE	
E16	ESPACIO DE APROXIMACIÓN LATERAL	
E17	BARRAS	
E18	ACCESORIOS	
E19	ESPEJO	
E20	LAVAMANOS	
E21	MECANISMO DEL GRIFO	
E22	VUELO DE HUELLA \ CONTRAHUELLA	
E23	ESCALERA (DIMENSIONES)	
E24	ESCALERA (CANTIDAD DE ESCALONES)	
E25	ESCALERA (RELLANO)	
E26	ESCALERA	
E27	ESCALERA (CONTINUACIÓN PASAMANOS)	
E28	ESCALERA (TERMINACIÓN PASAMANOS)	
E30	PASAMANOS	
E31	ITINERARIO OBSTÁCULOS (MURO O PISO)	
E32	DUCHA	
E33	ESPACIO DE GIRO	
E34	ESCALERA-RAMPA (PROTECCIÓN)	
E35	SALVA ESCALERA	
E36	PLATAFORMA ELEVADORA	
E38	ASCENSOR (BARRAS)	
E39	ASCENSOR (BOTONERA)	
E40	ASCENSOR (PUERTAS)	
E41	SEÑALIZACIÓN	
E42	PLAZAS RESERVADAS	
E44	PAVIMENTO	
E45	MOBILIARIO	

CÓDIGO DE COLORES

INCORRECTO
 INACCESIBLE
 MEJORABLE
 INEXISTENTE
 CORRECTO
 ACCESIBLE

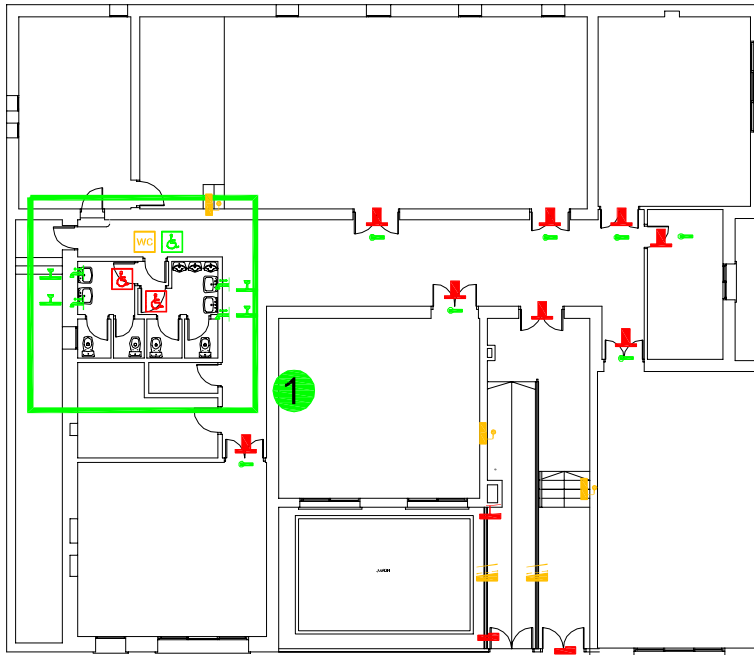

PROPUESTA GENERAL

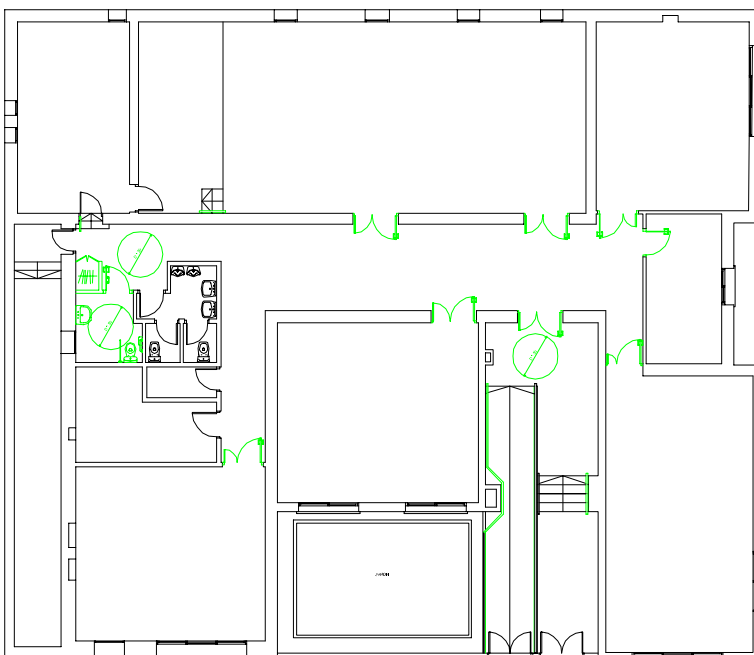


NOMBRE DEL EDIFICIO: Centro de Adultos

INFORME A - PAG 2

ÁMBITO 1


Esc: 1:50

1

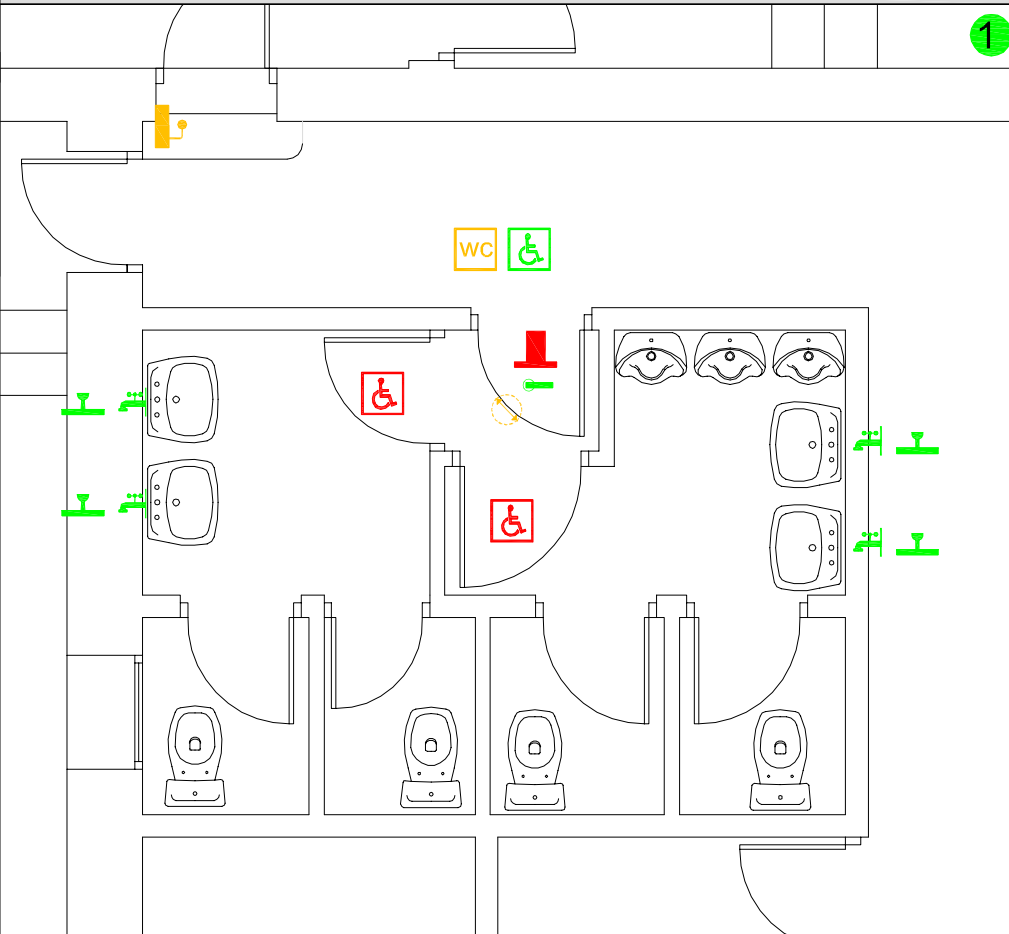

PROPUESTA 1

1

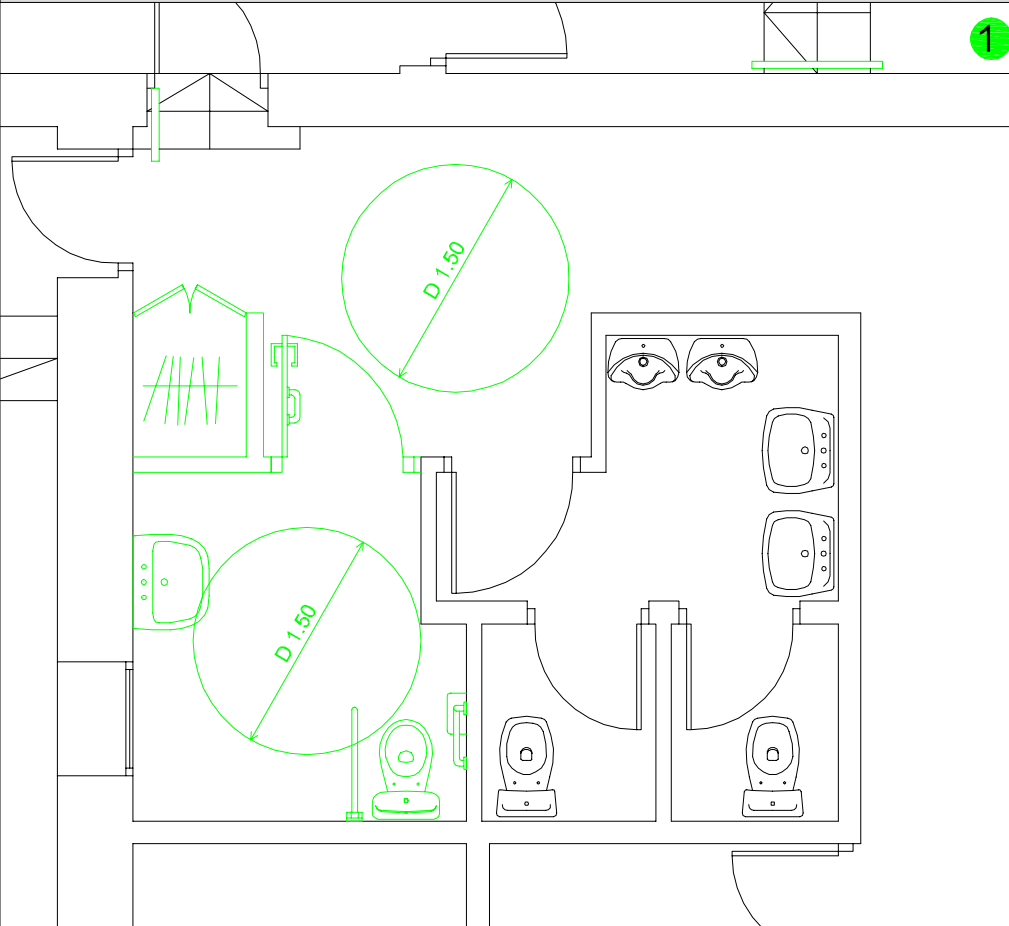

REFERENCIAS Junio de 2004


E1	RESALTE	
E2	ESCALÓN	
E3	RAMPA	
E4	RAMPA (PENDIENTE)	
E5	RAMPA (RELLANO)	
E6	RAMPA (PASAMANOS)	
E7	RAMPA (ALTURA PASAMANOS)	
E8	RAMPA (TERMINACIÓN PASAMANOS)	
E9	RAMPA (ZÓCALO)	
E10	PUERTA (ABERTURA)	
E11	PUERTA (ANCHO)	
E12	PUERTA (FRANJA DE PROTECCIÓN)	
E13	PUERTA (MECANISMO DE ABERTURA)	
E14	MOSTRADOR-BARRA	
E15	LAVABO ACCESIBLE	
E16	ESPACIO DE APROXIMACIÓN LATERAL	
E17	BARRAS	
E18	ACCESORIOS	
E19	ESPEJO	
E20	LAVAMANOS	
E21	MECANISMO DEL GRIFO	
E22	VUELO DE HUELLA \ CONTRAHUELLA	
E23	ESCALERA (DIMENSIONES)	
E24	ESCALERA (CANTIDAD DE ESCALONES)	
E25	ESCALERA (RELLANO)	
E26	ESCALERA	
E27	ESCALERA (CONTINUACIÓN PASAMANOS)	
E28	ESCALERA (TERMINACIÓN PASAMANOS)	
E30	PASAMANOS	
E31	ITINERARIO OBSTÁCULOS (MURO O PISO)	
E32	DUCHA	
E33	ESPACIO DE GIRO	
E34	ESCALERA-RAMPA (PROTECCIÓN)	
E35	SALVA ESCALERA	
E36	PLATAFORMA ELEVADORA	
E38	ASCENSOR (BARRAS)	
E39	ASCENSOR (BOTONERA)	
E40	ASCENSOR (PUERTAS)	
E41	SEÑALIZACIÓN	
E42	PLAZAS RESERVADAS	
E44	PAVIMENTO	
E45	MOBILIARIO	

CÓDIGO DE COLORES

	INCORRECTO INACCESIBLE		MEJORABLE
	CORRECTO ACCESIBLE		INEXISTENTE

NOMBRE DEL EDIFICIO: Centro de Adultos

INFORME A - PAG 3

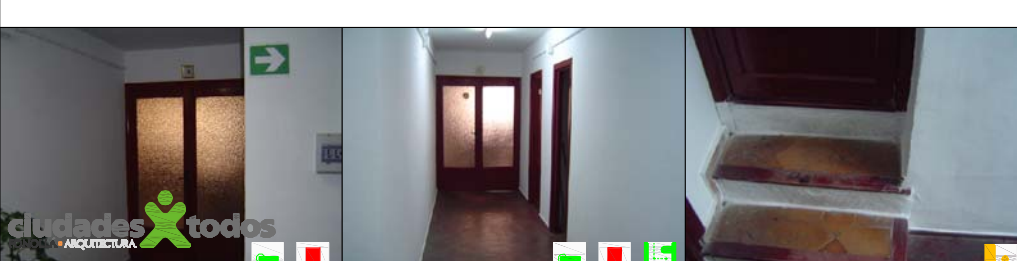

REFERENCIAS Junio de 2004

E1	RESALTE	
E2	ESCALÓN	
E3	RAMPA	
E4	RAMPA (PENDIENTE)	
E5	RAMPA (RELLANO)	
E6	RAMPA (PASAMANOS)	
E7	RAMPA (ALTURA PASAMANOS)	
E8	RAMPA (TERMINACIÓN PASAMANOS)	
E9	RAMPA (ZÓCALO)	
E10	PUERTA (ABERTURA)	
E11	PUERTA (ANCHO)	
E12	PUERTA (FRANJA DE PROTECCIÓN)	
E13	PUERTA (MECANISMO DE ABERTURA)	
E14	MOSTRADOR-BARRA	
E15	LAVABO ACCESIBLE	
E16	ESPACIO DE APROXIMACIÓN LATERAL	
E17	BARRAS	
E18	ACCESORIOS	
E19	ESPEJO	
E20	LAVAMANOS	
E21	MECANISMO DEL GRIFO	
E22	VUELO DE HUELLA \ CONTRAHUELLA	
E23	ESCALERA (DIMENSIONES)	
E24	ESCALERA (CANTIDAD DE ESCALONES)	
E25	ESCALERA (RELLANO)	
E26	ESCALERA	
E27	ESCALERA (CONTINUACIÓN PASAMANOS)	
E28	ESCALERA (TERMINACIÓN PASAMANOS)	
E30	PASAMANOS	
E31	ITINERARIO OBSTÁCULOS (MURO O PISO)	
E32	DUCHA	
E33	ESPACIO DE GIRO	
E34	ESCALERA-RAMPA (PROTECCIÓN)	
E35	SALVA ESCALERA	
E36	PLATAFORMA ELEVADORA	
E38	ASCENSOR (BARRAS)	
E39	ASCENSOR (BOTONERA)	
E40	ASCENSOR (PUERTAS)	
E41	SEÑALIZACIÓN	
E42	PLAZAS RESERVADAS	
E44	PAVIMENTO	
E45	MOBILIARIO	

CÓDIGO DE COLORES

	INCORRECTO INACCESIBLE		MEJORABLE
	CORRECTO ACCESIBLE		INEXISTENTE


NOMBRE DEL EDIFICIO
Edificio "La Silera"
CALLE
Plaza de Munda
ACTIVIDAD O USO
Otros usos
DIAGNÓSTICO DE ACCESIBILIDAD DE LOS EDIFICIOS
<input type="checkbox"/> ACCESIBLE <input checked="" type="checkbox"/> CONVERTIBLE <input type="checkbox"/> INACCESIBLE

INFORME A - PAG 1



ESTADO ACTUAL - ÁMBITOS DE ACTUACIÓN Esc: 1:400

REFERENCIAS Junio de 2004

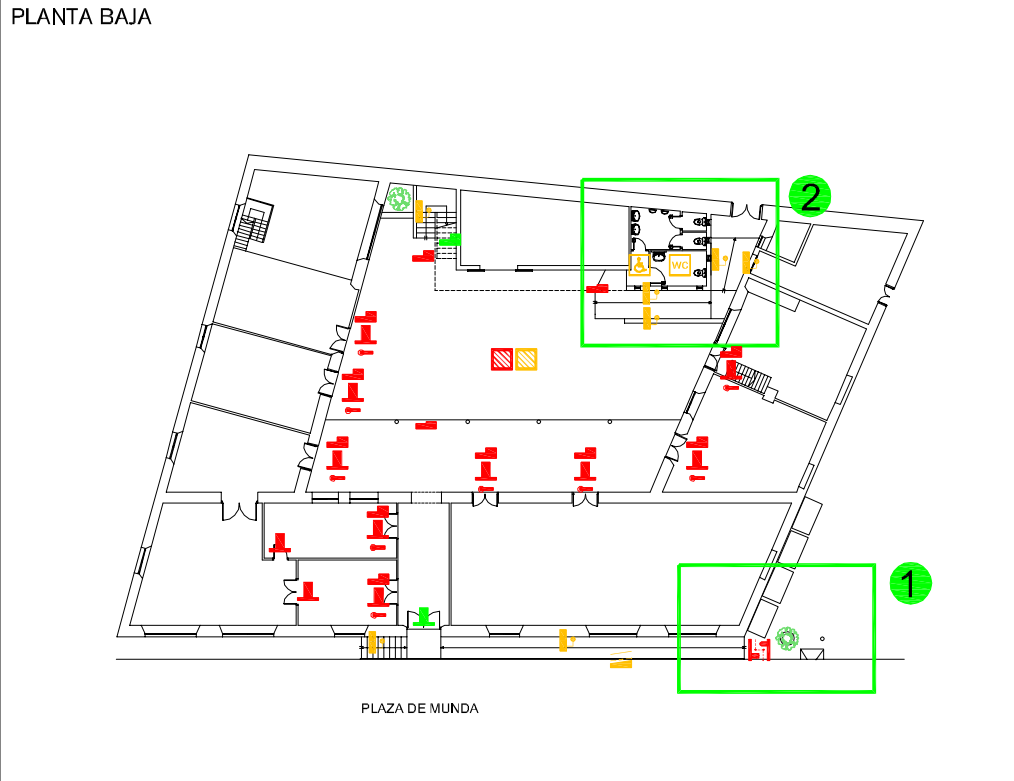


E1	RESALTE	
E2	ESCALÓN	
E3	RAMPA	
E4	RAMPA (PENDIENTE)	
E5	RAMPA (RELLANO)	
E6	RAMPA (PASAMANOS)	
E7	RAMPA (ALTURA PASAMANOS)	
E8	RAMPA (TERMINACIÓN PASAMANOS)	
E9	RAMPA (ZÓCALO)	
E10	PUERTA (ABERTURA)	
E11	PUERTA (ANCHO)	
E12	PUERTA (FRANJA DE PROTECCIÓN)	
E13	PUERTA (MECANISMO DE ABERTURA)	
E14	MOSTRADOR-BARRA	
E15	LAVABO ACCESIBLE	
E16	ESPACIO DE APROXIMACIÓN LATERAL	
E17	BARRAS	
E18	ACCESORIOS	
E19	ESPEJO	
E20	LAVAMANOS	
E21	MECANISMO DEL GRIFO	
E22	VUELO DE HUELLA \ CONTRAHUELLA	
E23	ESCALERA (DIMENSIONES)	
E24	ESCALERA (CANTIDAD DE ESCALONES)	
E25	ESCALERA (RELLANO)	
E26	ESCALERA	
E27	ESCALERA (CONTINUACIÓN PASAMANOS)	
E28	ESCALERA (TERMINACIÓN PASAMANOS)	
E30	PASAMANOS	
E31	ITINERARIO OBSTÁCULOS (MURO O PISO)	
E32	DUCHA	
E33	ESPACIO DE GIRO	
E34	ESCALERA-RAMPA (PROTECCIÓN)	
E35	SALVA ESCALERA	
E36	PLATAFORMA ELEVADORA	
E38	ASCENSOR (BARRAS)	
E39	ASCENSOR (BOTONERA)	
E40	ASCENSOR (PUERTAS)	
E41	SEÑALIZACIÓN	
E42	PLAZAS RESERVADAS	
E44	PAVIMENTO	
E45	MOBILIARIO	



CÓDIGO DE COLORES


	INCORRECTO INACCESIBLE		MEJORABLE
	CORRECTO ACCESIBLE		INEXISTENTE

PLANTA BAJA

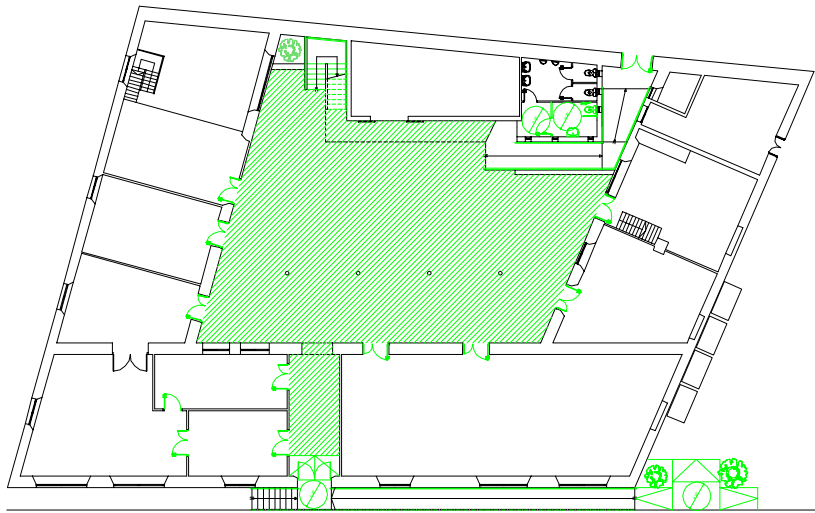

PLAZA DE MUNDA

PLANTA ALTA

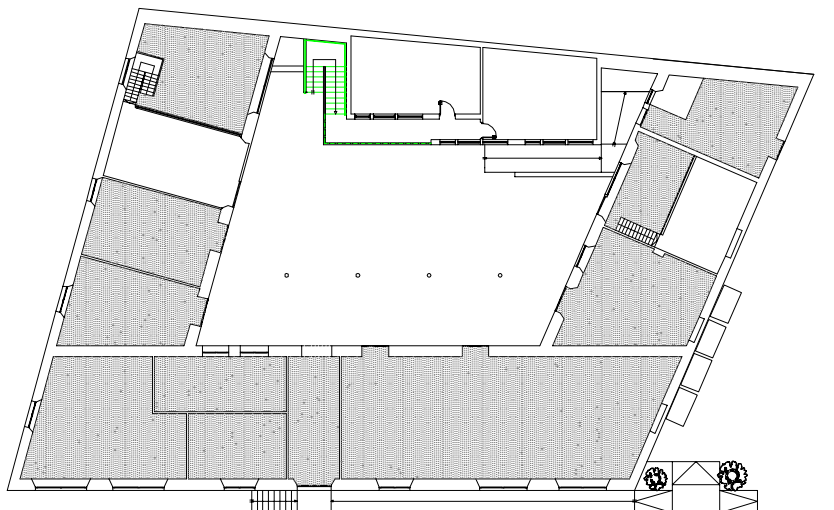

NOMBRE DEL EDIFICIO: Edificio "La Silera"


INFORME A - PAG 3

ÁMBITO 1

Esc: 1:100


PLANTA BAJA

1

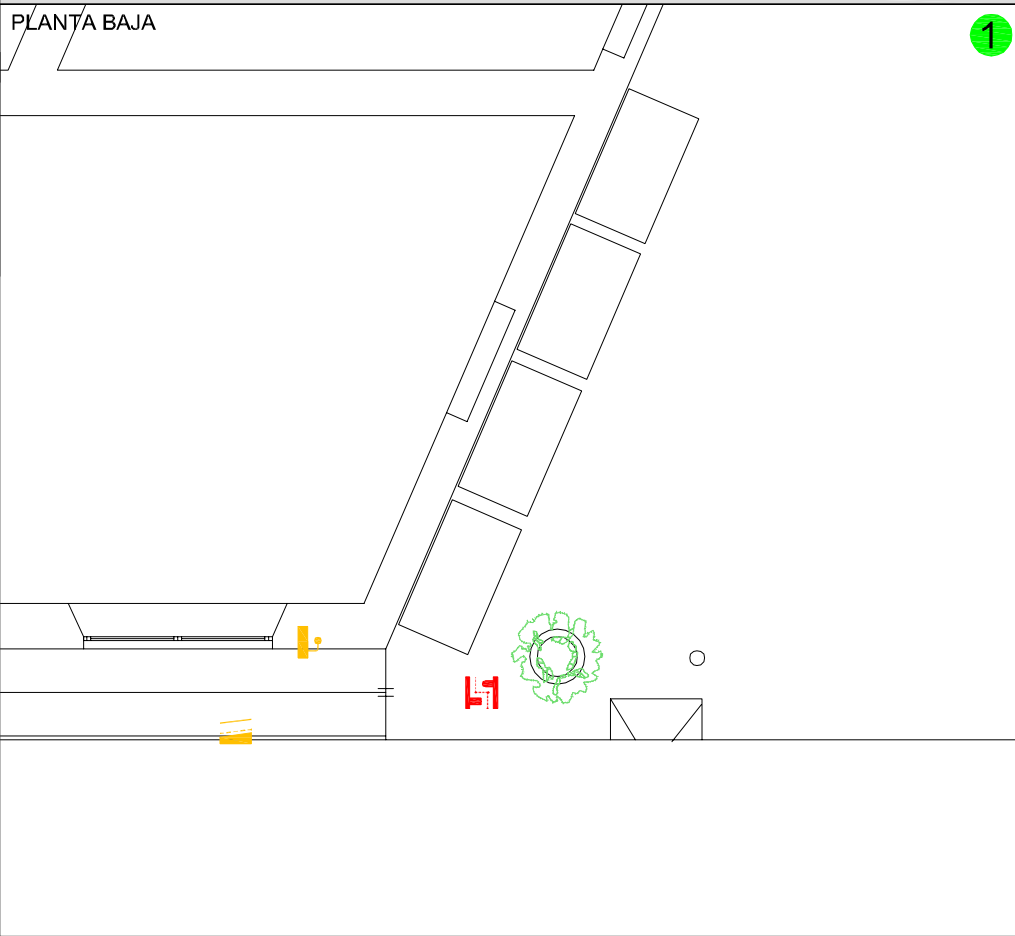

PROPUESTA 1

1

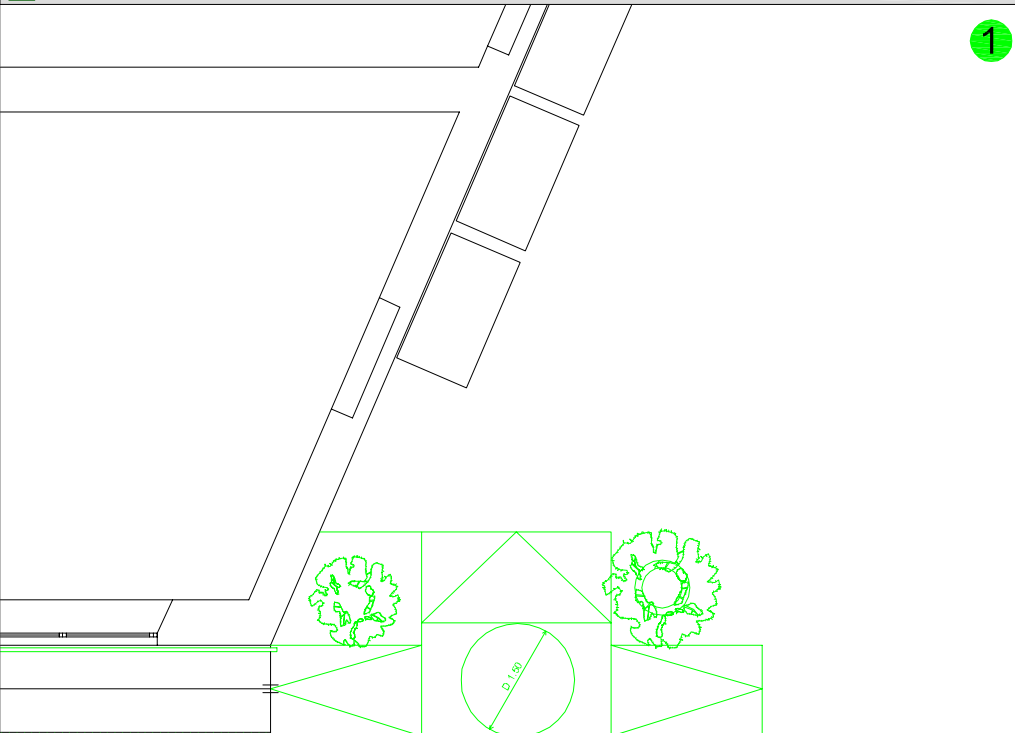

REFERENCIAS Junio de 2004

E1	RESALTE	
E2	ESCALÓN	
E3	RAMPA	
E4	RAMPA (PENDIENTE)	
E5	RAMPA (RELLANO)	
E6	RAMPA (PASAMANOS)	
E7	RAMPA (ALTURA PASAMANOS)	
E8	RAMPA (TERMINACIÓN PASAMANOS)	
E9	RAMPA (ZÓCALO)	
E10	PUERTA (ABERTURA)	
E11	PUERTA (ANCHO)	
E12	PUERTA (FRANJA DE PROTECCIÓN)	
E13	PUERTA (MECANISMO DE ABERTURA)	
E14	MOSTRADOR-BARRA	
E15	LAVABO ACCESIBLE	
E16	ESPACIO DE APROXIMACIÓN LATERAL	
E17	BARRAS	
E18	ACCESORIOS	
E19	ESPEJO	
E20	LAVAMANOS	
E21	MECANISMO DEL GRIFO	
E22	VUELO DE HUELLA \ CONTRAHUELLA	
E23	ESCALERA (DIMENSIONES)	
E24	ESCALERA (CANTIDAD DE ESCALONES)	
E25	ESCALERA (RELLANO)	
E26	ESCALERA	
E27	ESCALERA (CONTINUACIÓN PASAMANOS)	
E28	ESCALERA (TERMINACIÓN PASAMANOS)	
E30	PASAMANOS	
E31	ITINERARIO OBSTÁCULOS (MURO O PISO)	
E32	DUCHA	
E33	ESPACIO DE GIRO	
E34	ESCALERA-RAMPA (PROTECCIÓN)	
E35	SALVA ESCALERA	
E36	PLATAFORMA ELEVADORA	
E38	ASCENSOR (BARRAS)	
E39	ASCENSOR (BOTONERA)	
E40	ASCENSOR (PUERTAS)	
E41	SEÑALIZACIÓN	
E42	PLAZAS RESERVADAS	
E44	PAVIMENTO	
E45	MOBILIARIO	

CÓDIGO DE COLORES

	INCORRECTO INACCESIBLE		MEJORABLE
	CORRECTO ACCESIBLE		INEXISTENTE

NOMBRE DEL EDIFICIO: Edificio "La Silera"^ª


INFORME A - PAG 4

ÁMBITO 2

Esc: 1:100


PLANTA BAJA

2

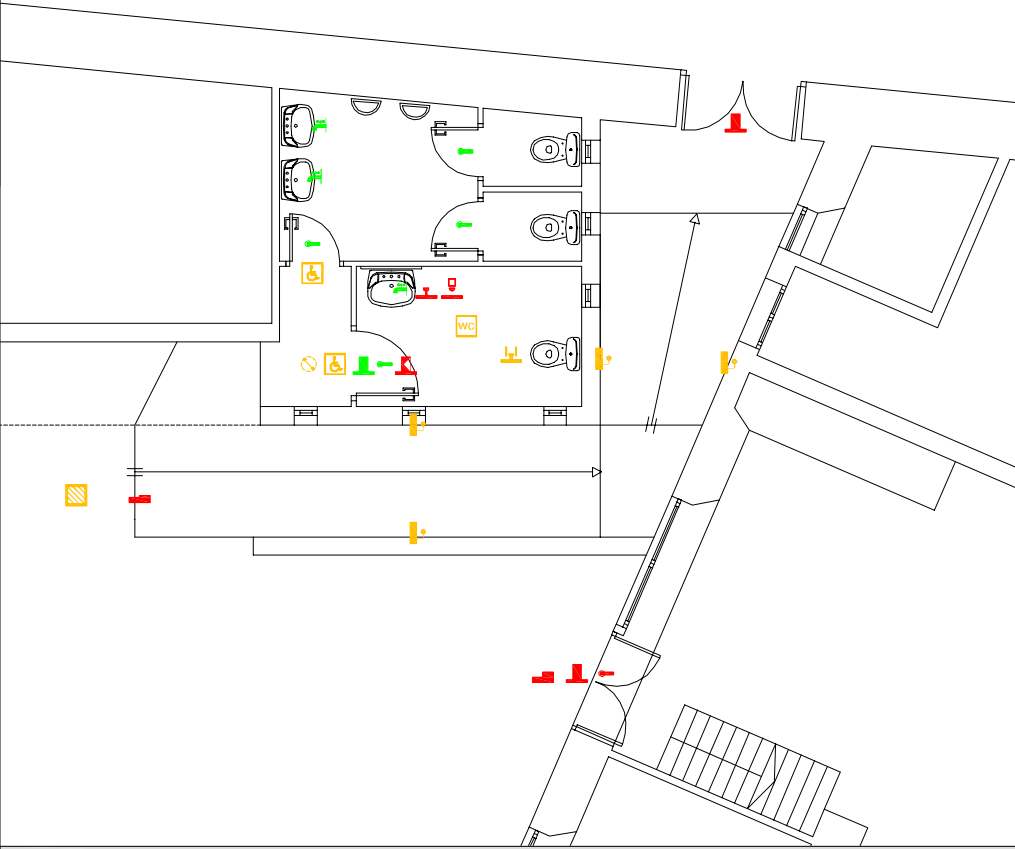

PROPUESTA 2

2

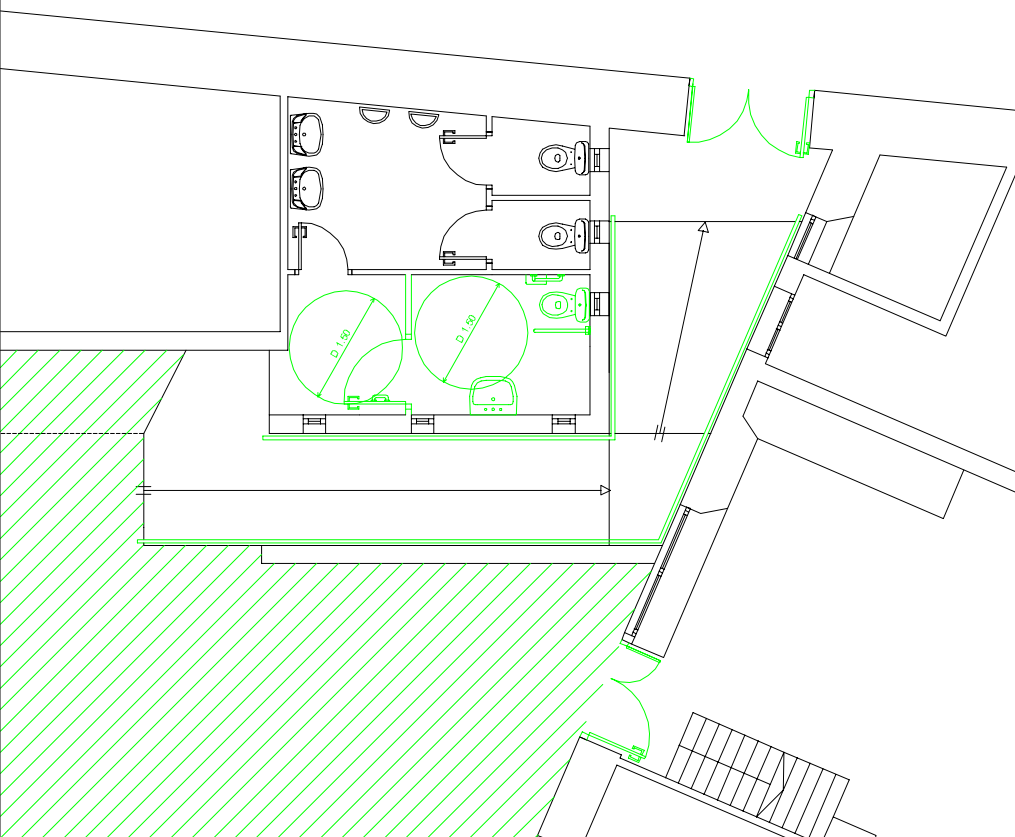

REFERENCIAS Junio de 2004

E1	RESALTE	
E2	ESCALÓN	
E3	RAMPA	
E4	RAMPA (PENDIENTE)	
E5	RAMPA (RELLANO)	
E6	RAMPA (PASAMANOS)	
E7	RAMPA (ALTURA PASAMANOS)	
E8	RAMPA (TERMINACIÓN PASAMANOS)	
E9	RAMPA (ZÓCALO)	
E10	PUERTA (ABERTURA)	
E11	PUERTA (ANCHO)	
E12	PUERTA (FRANJA DE PROTECCIÓN)	
E13	PUERTA (MECANISMO DE ABERTURA)	
E14	MOSTRADOR-BARRA	
E15	LAVABO ACCESIBLE	
E16	ESPACIO DE APROXIMACIÓN LATERAL	
E17	BARRAS	
E18	ACCESORIOS	
E19	ESPEJO	
E20	LAVAMANOS	
E21	MECANISMO DEL GRIFO	
E22	VUELO DE HUELLA \ CONTRAHUELLA	
E23	ESCALERA (DIMENSIONES)	
E24	ESCALERA (CANTIDAD DE ESCALONES)	
E25	ESCALERA (RELLANO)	
E26	ESCALERA	
E27	ESCALERA (CONTINUACIÓN PASAMANOS)	
E28	ESCALERA (TERMINACIÓN PASAMANOS)	
E30	PASAMANOS	
E31	ITINERARIO OBSTÁCULOS (MURO O PISO)	
E32	DUCHA	
E33	ESPACIO DE GIRO	
E34	ESCALERA-RAMPA (PROTECCIÓN)	
E35	SALVA ESCALERA	
E36	PLATAFORMA ELEVADORA	
E38	ASCENSOR (BARRAS)	
E39	ASCENSOR (BOTONERA)	
E40	ASCENSOR (PUERTAS)	
E41	SEÑALIZACIÓN	
E42	PLAZAS RESERVADAS	
E44	PAVIMENTO	
E45	MOBILIARIO	

CÓDIGO DE COLORES

	INCORRECTO INACCESIBLE		MEJORABLE
	CORRECTO ACCESIBLE		INEXISTENTE

NOMBRE DEL EDIFICIO: Edificio "La Silera"

INFORME A - PAG 5



REFERENCIAS Junio de 2004

E1	RESALTE	
E2	ESCALÓN	
E3	RAMPA	
E4	RAMPA (PENDIENTE)	
E5	RAMPA (RELLANO)	
E6	RAMPA (PASAMANOS)	
E7	RAMPA (ALTURA PASAMANOS)	
E8	RAMPA (TERMINACIÓN PASAMANOS)	
E9	RAMPA (ZÓCALO)	
E10	PUERTA (ABERTURA)	
E11	PUERTA (ANCHO)	
E12	PUERTA (FRANJA DE PROTECCIÓN)	
E13	PUERTA (MECANISMO DE ABERTURA)	
E14	MOSTRADOR-BARRA	
E15	LAVABO ACCESIBLE	
E16	ESPACIO DE APROXIMACIÓN LATERAL	
E17	BARRAS	
E18	ACCESORIOS	
E19	ESPEJO	
E20	LAVAMANOS	
E21	MECANISMO DEL GRIFO	
E22	VUELO DE HUELLA \ CONTRAHUELLA	
E23	ESCALERA (DIMENSIONES)	
E24	ESCALERA (CANTIDAD DE ESCALONES)	
E25	ESCALERA (RELLANO)	
E26	ESCALERA	
E27	ESCALERA (CONTINUACIÓN PASAMANOS)	
E28	ESCALERA (TERMINACIÓN PASAMANOS)	
E30	PASAMANOS	
E31	ITINERARIO OBSTÁCULOS (MURO O PISO)	
E32	DUCHA	
E33	ESPACIO DE GIRO	
E34	ESCALERA-RAMPA (PROTECCIÓN)	
E35	SALVA ESCALERA	
E36	PLATAFORMA ELEVADORA	
E38	ASCENSOR (BARRAS)	
E39	ASCENSOR (BOTONERA)	
E40	ASCENSOR (PUERTAS)	
E41	SEÑALIZACIÓN	
E42	PLAZAS RESERVADAS	
E44	PAVIMENTO	
E45	MOBILIARIO	

CÓDIGO DE COLORES			
	INCORRECTO INACCESIBLE		MEJORABLE
	CORRECTO ACCESIBLE		INEXISTENTE

NOMBRE DEL EDIFICIO: Edificio "La Silera"

INFORME A - PAG 6



REFERENCIAS Junio de 2004



PROPUESTA CON PRESUPUESTO DE ADAPTACIÓN

Ámbito	Un.	DESCRIPCIÓN DEL CONCEPTO	MED.	€	COSTE
1	M2	demolición de acera y construcción de vado	10,48	438,14	4.591,70
1	Un	desplazamiento de arbol y construcción de alcorque con reja	2	439,70	879,40

ACCESO

	MI	pasamano metálico, fijado en pared	18,79	61,33	1.152,39
	MI	colocación de zócalo en barandilla	6,00	33,54	201,24

CIRCULACIÓN HORIZONTAL

	M2	recrecido de pavimento con formación de pendiente en acceso	222,55	52,03	11.579,27
	Un	substitución de puerta y colocación de nueva de 2 hojas (90+variab.)	12	1.260,32	15.123,84
	Un	substitución de puerta y colocación de nueva de 1 hoja de 80 cm	1	579,54	579,54
2	MI	pasamano metálico, fijado en pared	12,35	61,33	757,43
2	MI	barandilla metálica pintada para rampa/escalera	6,95	73,18	508,60

CIRCULACIÓN VERTICAL

	MI	barandilla metálica pintada para rampa/escalera	10,27	73,18	751,56
	MI	pasamano metálico, fijado en pared	12,35	61,33	757,43
	MI	adaptación de escalón exist. (colocación de chapa de contrahuella)	6,00	48,68	292,08
	MI	colocación de zócalo en barandilla	7,20	33,54	241,49

BAÑOS

2	M3	derrivo de pared y transporte a vertedero	0,55	8,40	4,62
2	Un	extracción de puerta existente	1	262,88	262,88
2	Un	eliminación de sanitario	2	38,95	77,90
2	Un	construcción de cabina adaptada en espacio baños	1	2.058,46	2.058,46

E1	RESALTE	
E2	ESCALÓN	
E3	RAMPA	
E4	RAMPA (PENDIENTE)	
E5	RAMPA (RELLANO)	
E6	RAMPA (PASAMANOS)	
E7	RAMPA (ALTURA PASAMANOS)	
E8	RAMPA (TERMINACIÓN PASAMANOS)	
E9	RAMPA (ZÓCALO)	
E10	PUERTA (ABERTURA)	
E11	PUERTA (ANCHO)	
E12	PUERTA (FRANJA DE PROTECCIÓN)	
E13	PUERTA (MECANISMO DE ABERTURA)	
E14	MOSTRADOR-BARRA	
E15	LAVABO ACCESIBLE	
E16	ESPACIO DE APROXIMACIÓN LATERAL	
E17	BARRAS	
E18	ACCESORIOS	
E19	ESPEJO	
E20	LAVAMANOS	
E21	MECANISMO DEL GRIFO	
E22	VUELO DE HUELLA \ CONTRAHUELLA	
E23	ESCALERA (DIMENSIONES)	
E24	ESCALERA (CANTIDAD DE ESCALONES)	
E25	ESCALERA (RELLANO)	
E26	ESCALERA	
E27	ESCALERA (CONTINUACIÓN PASAMANOS)	
E28	ESCALERA (TERMINACIÓN PASAMANOS)	
E30	PASAMANOS	
E31	ITINERARIO OBSTÁCULOS (MURO O PISO)	
E32	DUCHA	
E33	ESPACIO DE GIRO	
E34	ESCALERA-RAMPA (PROTECCIÓN)	
E35	SALVA ESCALERA	
E36	PLATAFORMA ELEVADORA	
E38	ASCENSOR (BARRAS)	
E39	ASCENSOR (BOTONERA)	
E40	ASCENSOR (PUERTAS)	
E41	SEÑALIZACIÓN	
E42	PLAZAS RESERVADAS	
E44	PAVIMENTO	
E45	MOBILIARIO	

IMPREVISTOS (10%)

3.981,98 €

ciudades todos
FONDOLÍA ARQUITECTURA

PRESUPUESTO DE EJECUCIÓN MATERIAL (PEM)

43.801,78 €

CÓDIGO DE COLORES

	INCORRECTO		MEJORABLE
	INCORRECTO		INEXISTENTE
	CORRECTO		
	ACCESIBLE		

NOMBRE DEL EDIFICIO

INFORME A - PAG 1

Pabellón Municipal de Deportes - Piscina Cubierta

CALLE

C. Luís de Górgora

ACTIVIDAD O USO

Deportivo - Lúdico

DIAGNÓSTICO DE ACCESIBILIDAD DE LOS EDIFICIOS



ACCESIBLE



CONVERTIBLE




INACCESIBLE

ESTADO ACTUAL PLANO DE SITUACIÓN


Esc: 1:500



PABELLÓN MUNICIPAL DE DEPORTES

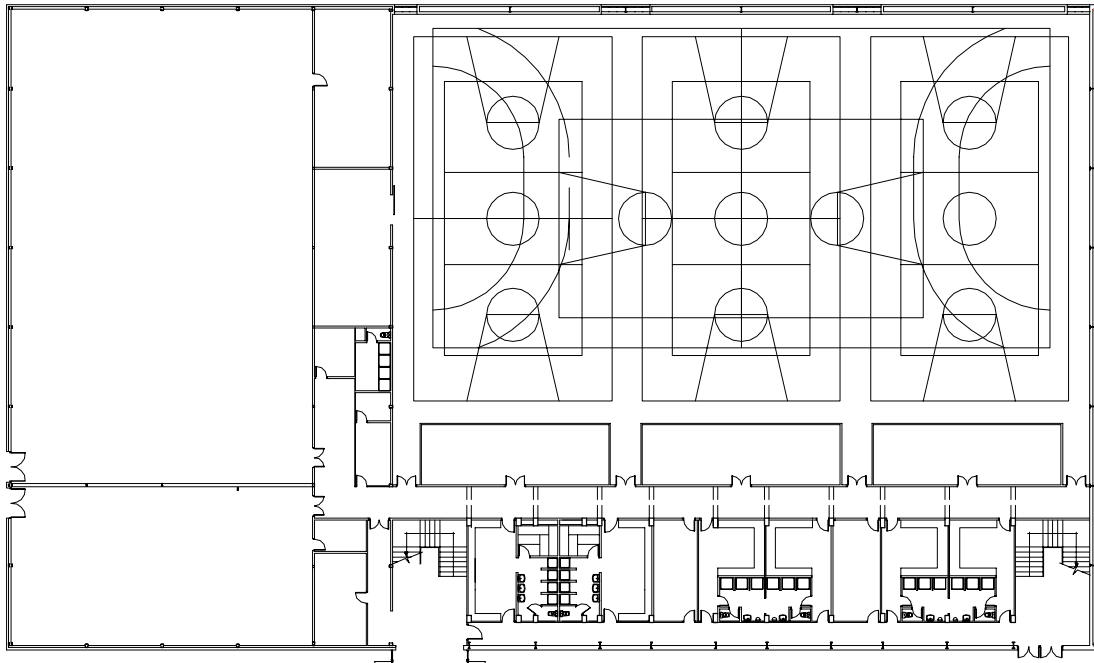


PISCINA CUBIERTA

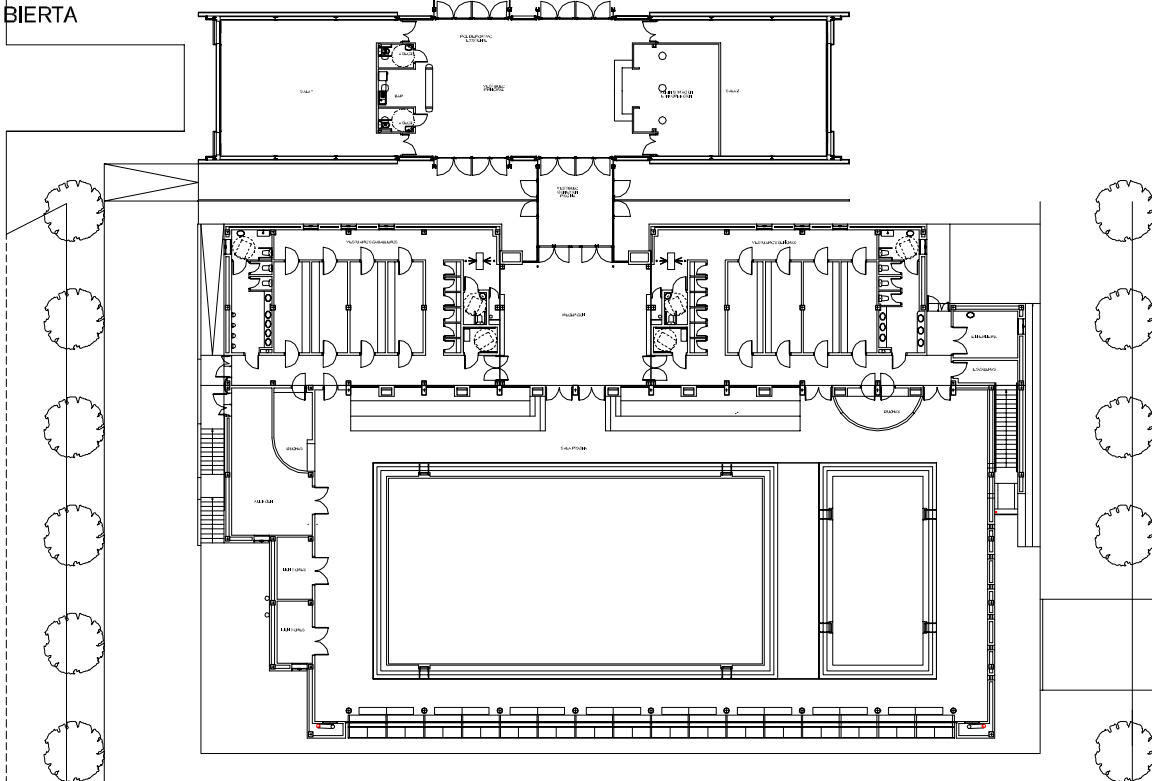


C/ LUIS DE GÓRGORA Y ARGOTE

C/ PERU

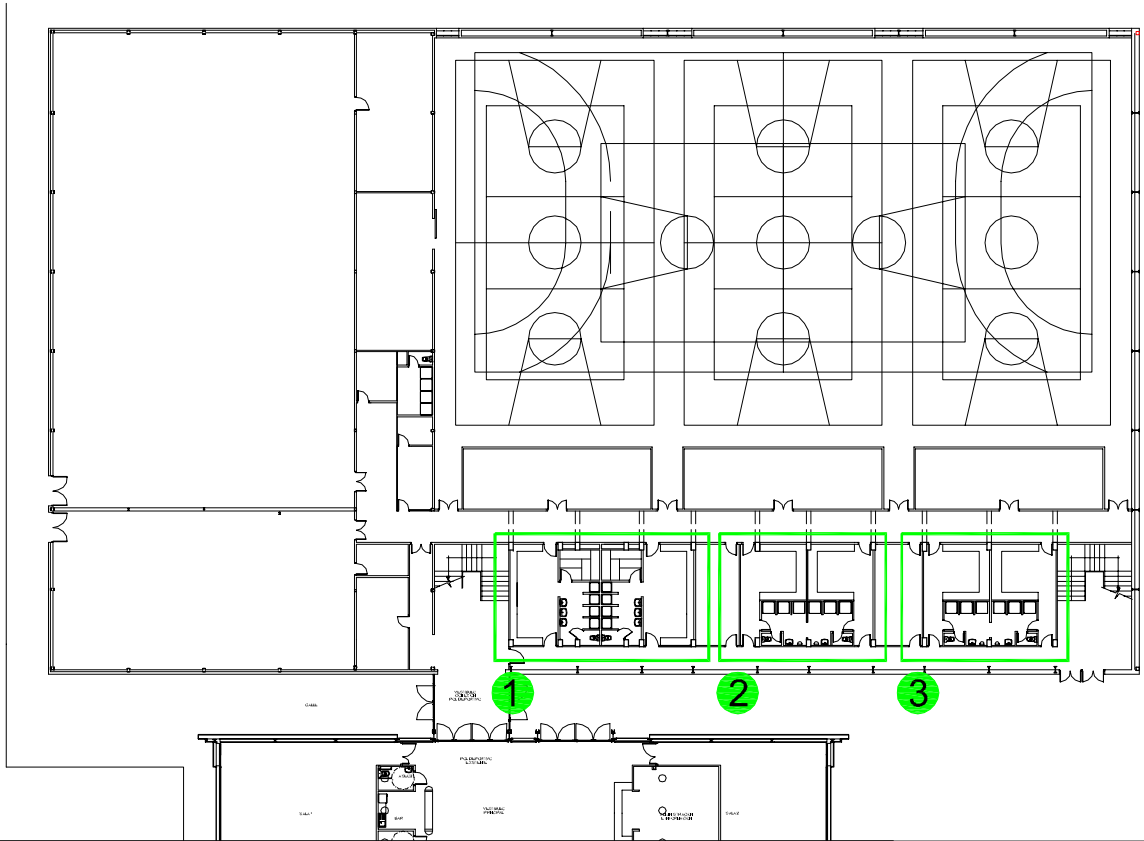

■ PROPUESTA GENERAL

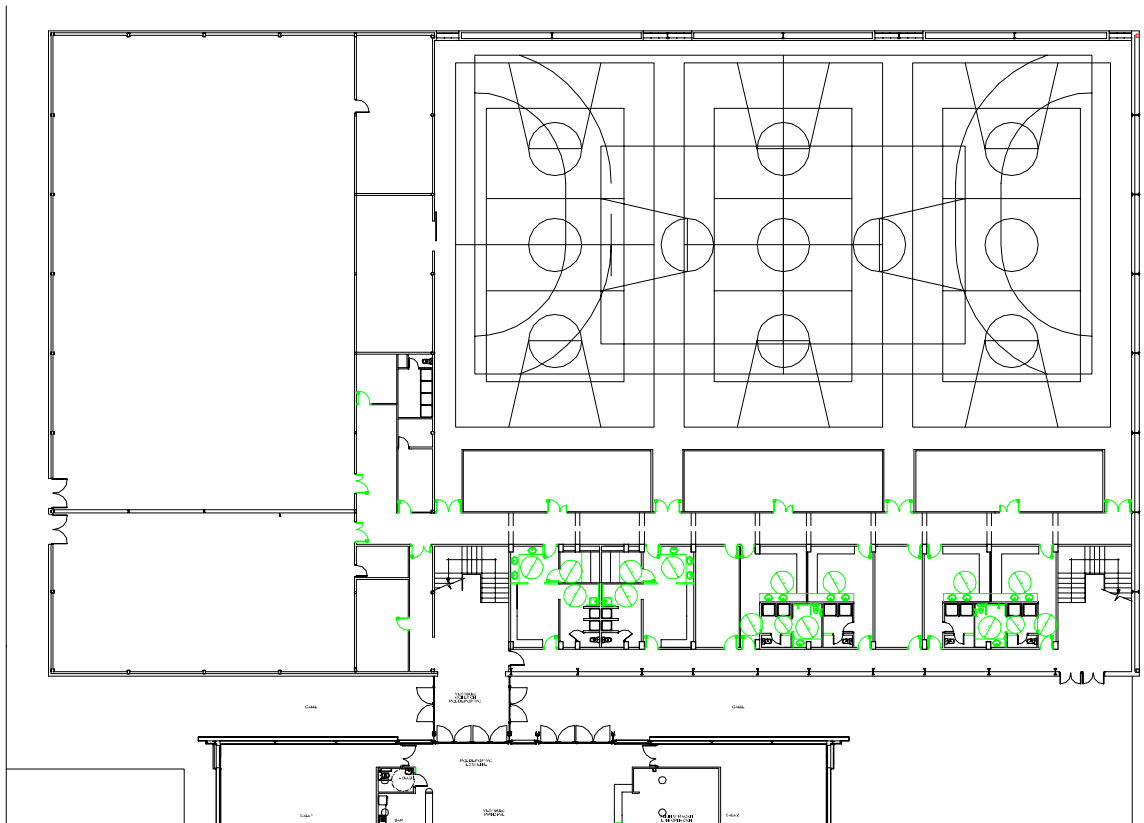

NOMBRE DEL EDIFICIO: Pabellón Municipal de Deportes


INFORME A - PAG 3

ÁMBITO 1

Esc: 1:125

VESTUARIOS 1


1

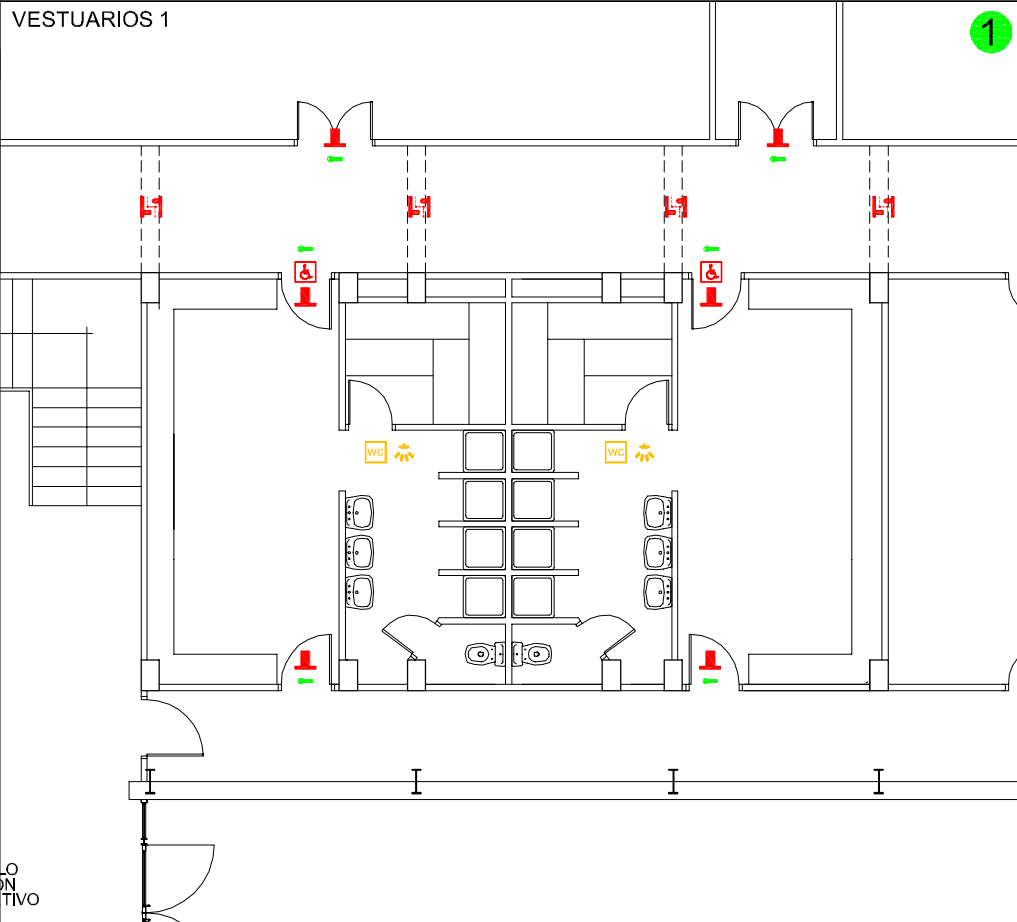

LO
DN
TIVO

PROPUESTA 1

1

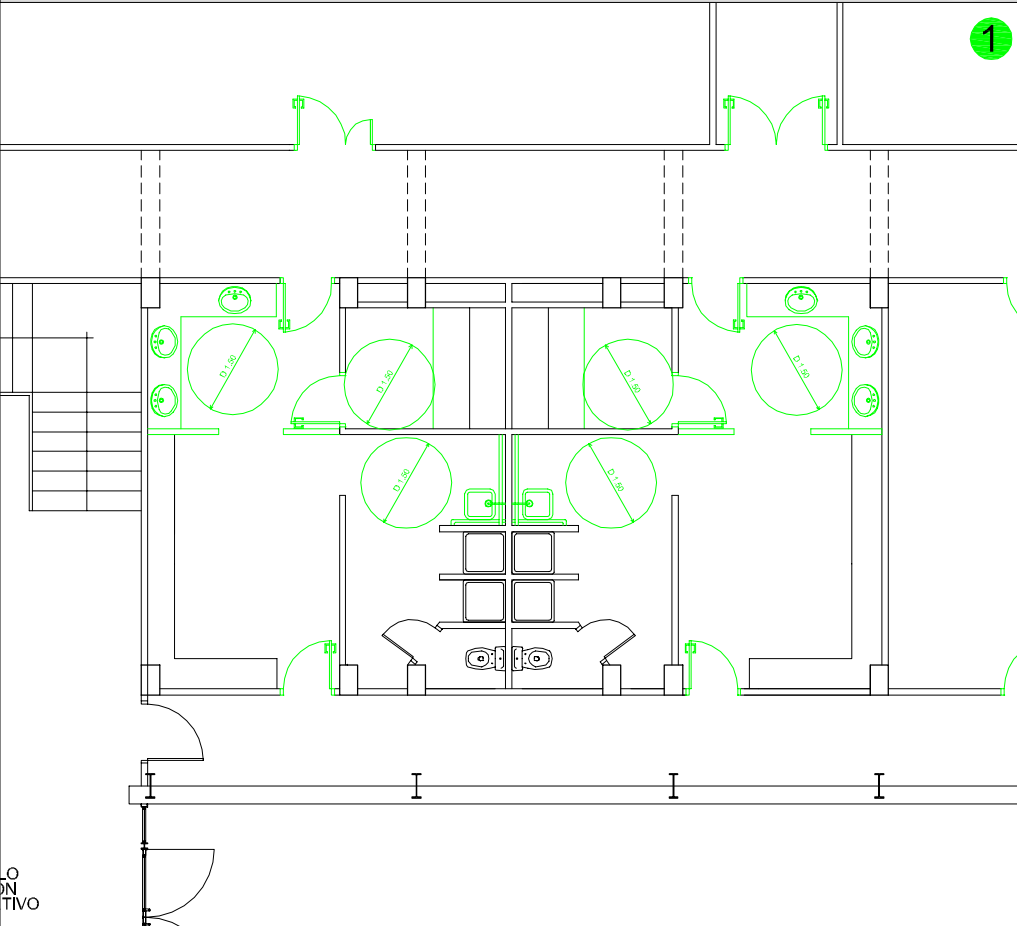

LO
DN
TIVO



REFERENCIAS Junio de 2004

E1	RESALTE	
E2	ESCALÓN	
E3	RAMPA	
E4	RAMPA (PENDIENTE)	
E5	RAMPA (RELLANO)	
E6	RAMPA (PASAMANOS)	
E7	RAMPA (ALTURA PASAMANOS)	
E8	RAMPA (TERMINACIÓN PASAMANOS)	
E9	RAMPA (ZÓCALO)	
E10	PUERTA (ABERTURA)	
E11	PUERTA (ANCHO)	
E12	PUERTA (FRANJA DE PROTECCIÓN)	
E13	PUERTA (MECANISMO DE ABERTURA)	
E14	MOSTRADOR-BARRA	
E15	LAVABO ACCESIBLE	
E16	ESPACIO DE APROXIMACIÓN LATERAL	
E17	BARRAS	
E18	ACCESORIOS	
E19	ESPEJO	
E20	LAVAMANOS	
E21	MECANISMO DEL GRIFO	
E22	VUELO DE HUELLA \ CONTRAHUELLA	
E23	ESCALERA (DIMENSIONES)	
E24	ESCALERA (CANTIDAD DE ESCALONES)	
E25	ESCALERA (RELLANO)	
E26	ESCALERA	
E27	ESCALERA (CONTINUACIÓN PASAMANOS)	
E28	ESCALERA (TERMINACIÓN PASAMANOS)	
E30	PASAMANOS	
E31	ITINERARIO OBSTÁCULOS (MURO O PISO)	
E32	DUCHA ADAPTADA	
E33	ESPACIO DE GIRO	
E34	ESCALERA-RAMPA (PROTECCIÓN)	
E35	SALVA ESCALERA	
E36	PLATAFORMA ELEVADORA	
E38	ASCENSOR (BARRAS)	
E39	ASCENSOR (BOTONERA)	
E40	ASCENSOR (PUERTAS)	
E41	SEÑALIZACIÓN	
E42	PLAZAS RESERVADAS	
E44	PAVIMENTO	
E45	MOBILIARIO	

CÓDIGO DE COLORES

	INCORRECTO INACCESIBLE		MEJORABLE
	CORRECTO ACCESIBLE		INEXISTENTE

NOMBRE DEL EDIFICIO: Pabellón Municipal de Deportes


INFORME A - PAG 4

ÁMBITO 2

Esc: 1:125

VESTUARIOS 2

2

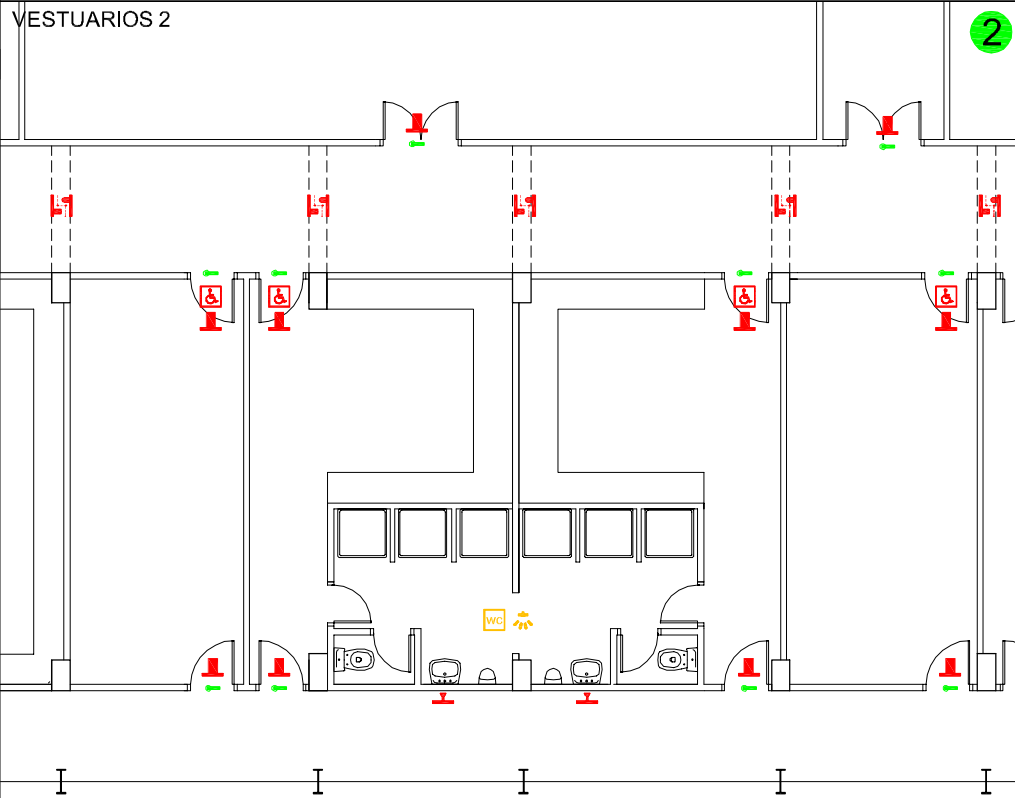

REFERENCIAS


Junio de 2004

E1	RESALTE	
E2	ESCALÓN	
E3	RAMPA	
E4	RAMPA (PENDIENTE)	
E5	RAMPA (RELLANO)	
E6	RAMPA (PASAMANOS)	
E7	RAMPA (ALTURA PASAMANOS)	
E8	RAMPA (TERMINACIÓN PASAMANOS)	
E9	RAMPA (ZÓCALO)	
E10	PUERTA (ABERTURA)	
E11	PUERTA (ANCHO)	
E12	PUERTA (FRANJA DE PROTECCIÓN)	
E13	PUERTA (MECANISMO DE ABERTURA)	
E14	MOSTRADOR-BARRA	
E15	LAVABO ACCESIBLE	
E16	ESPACIO DE APROXIMACIÓN LATERAL	
E17	BARRAS	
E18	ACCESORIOS	
E19	ESPEJO	
E20	LAVAMANOS	
E21	MECANISMO DEL GRIFO	
E22	VUELO DE HUELLA \ CONTRAHUELLA	
E23	ESCALERA (DIMENSIONES)	
E24	ESCALERA (CANTIDAD DE ESCALONES)	
E25	ESCALERA (RELLANO)	
E26	ESCALERA	
E27	ESCALERA (CONTINUACIÓN PASAMANOS)	
E28	ESCALERA (TERMINACIÓN PASAMANOS)	
E30	PASAMANOS	
E31	ITINERARIO OBSTÁCULOS (MURO O PISO)	
E32	DUCHA ADAPTADA	
E33	ESPACIO DE GIRO	
E34	ESCALERA-RAMPA (PROTECCIÓN)	
E35	SALVA ESCALERA	
E36	PLATAFORMA ELEVADORA	
E38	ASCENSOR (BARRAS)	
E39	ASCENSOR (BOTONERA)	
E40	ASCENSOR (PUERTAS)	
E41	SEÑALIZACIÓN	
E42	PLAZAS RESERVADAS	
E44	PAVIMENTO	
E45	MOBILIARIO	

CALLE

PROPUESTA 2

2

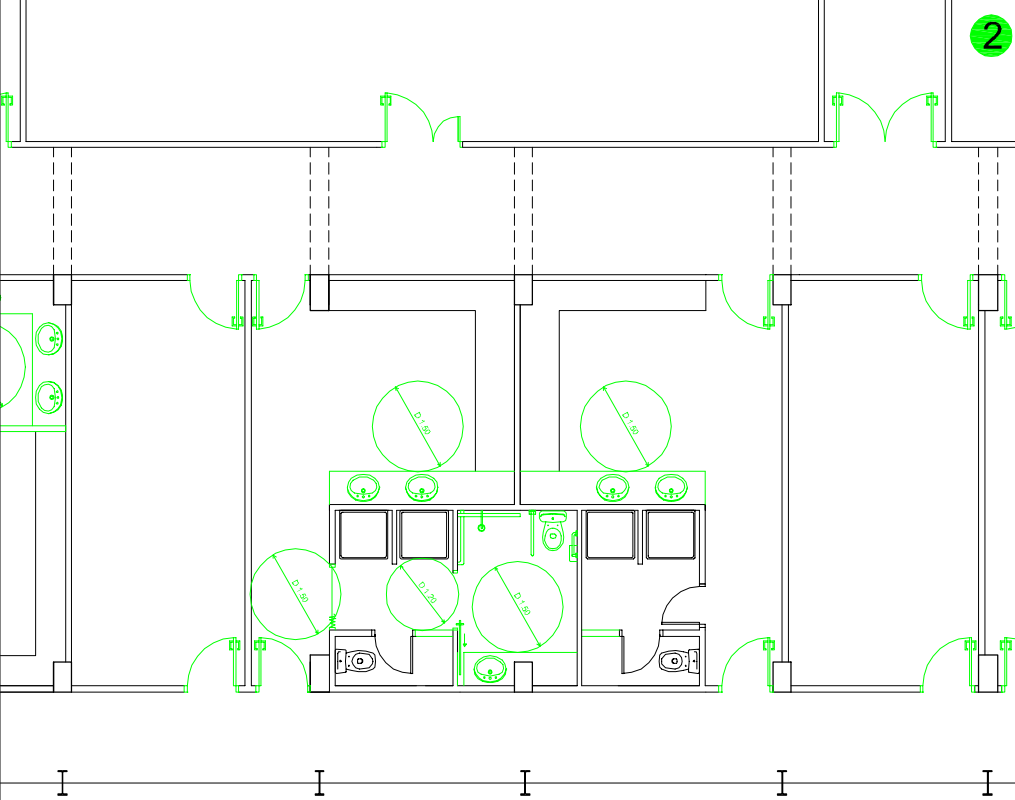

CALLE

CÓDIGO DE COLORES

	INCORRECTO INACCESIBLE		MEJORABLE
	CORRECTO ACCESIBLE		INEXISTENTE

NOMBRE DEL EDIFICIO: Pabellón Municipal de Deportes


INFORME A - PAG 5

ÁMBITO 3

Esc: 1:125

VESTUARIOS 2

3

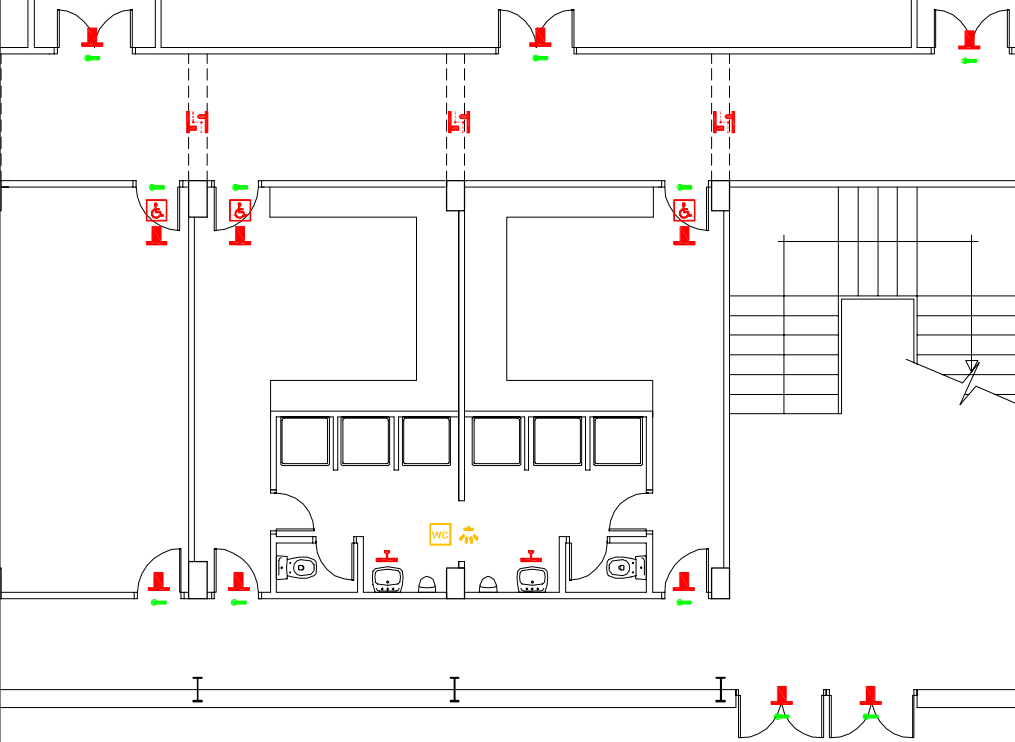


REFERENCIAS

Junio de 2004

E1	RESALTE	
E2	ESCALÓN	
E3	RAMPA	
E4	RAMPA (PENDIENTE)	
E5	RAMPA (RELLANO)	
E6	RAMPA (PASAMANOS)	
E7	RAMPA (ALTURA PASAMANOS)	
E8	RAMPA (TERMINACIÓN PASAMANOS)	
E9	RAMPA (ZÓCALO)	
E10	PUERTA (ABERTURA)	
E11	PUERTA (ANCHO)	
E12	PUERTA (FRANJA DE PROTECCIÓN)	
E13	PUERTA (MECANISMO DE ABERTURA)	
E14	MOSTRADOR-BARRA	
E15	LAVABO ACCESIBLE	
E16	ESPACIO DE APROXIMACIÓN LATERAL	
E17	BARRAS	
E18	ACCESORIOS	
E19	ESPEJO	
E20	LAVAMANOS	
E21	MECANISMO DEL GRIFO	
E22	VUELO DE HUELLA \ CONTRAHUELLA	
E23	ESCALERA (DIMENSIONES)	
E24	ESCALERA (CANTIDAD DE ESCALONES)	
E25	ESCALERA (RELLANO)	
E26	ESCALERA	
E27	ESCALERA (CONTINUACIÓN PASAMANOS)	
E28	ESCALERA (TERMINACIÓN PASAMANOS)	
E30	PASAMANOS	
E31	ITINERARIO OBSTÁCULOS (MURO O PISO)	
E32	DUCHA ADAPTADA	
E33	ESPACIO DE GIRO	
E34	ESCALERA-RAMPA (PROTECCIÓN)	
E35	SALVA ESCALERA	
E36	PLATAFORMA ELEVADORA	
E38	ASCENSOR (BARRAS)	
E39	ASCENSOR (BOTONERA)	
E40	ASCENSOR (PUERTAS)	
E41	SEÑALIZACIÓN	
E42	PLAZAS RESERVADAS	
E44	PAVIMENTO	
E45	MOBILIARIO	



PROPUESTA 3

3

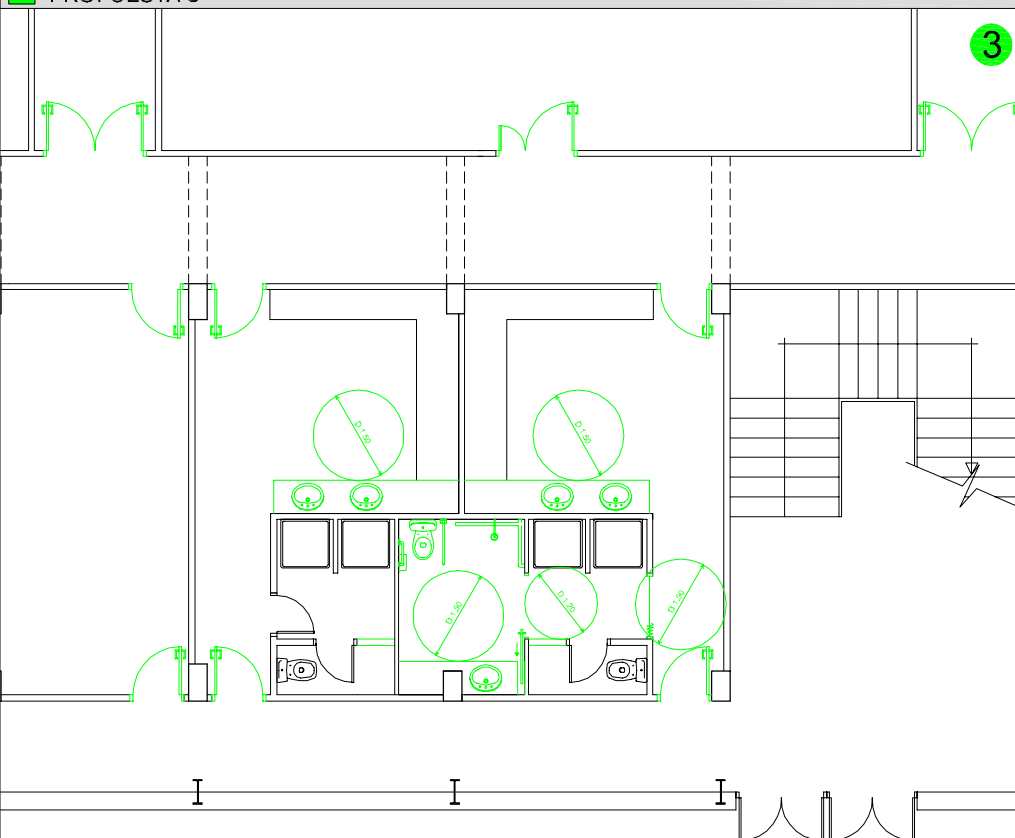

CÓDIGO DE COLORES

	INCORRECTO INACCESIBLE		MEJORABLE
	CORRECTO ACCESIBLE		INEXISTENTE

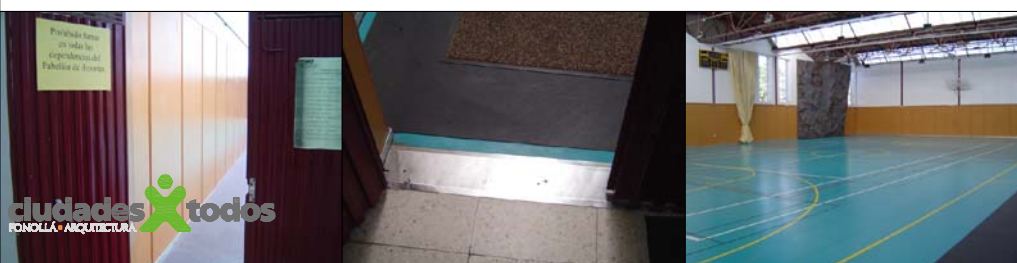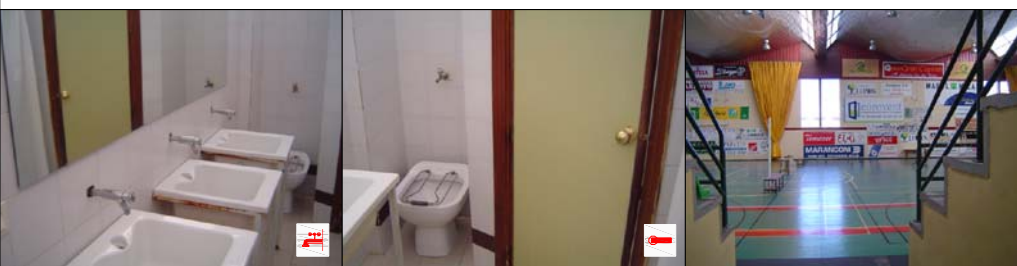

REFERENCIAS		Junio de 2004
E1	RESALTE	
E2	ESCALÓN	
E3	RAMPA	
E4	RAMPA (PENDIENTE)	
E5	RAMPA (RELLANO)	
E6	RAMPA (PASAMANOS)	
E7	RAMPA (ALTURA PASAMANOS)	
E8	RAMPA (TERMINACIÓN PASAMANOS)	
E9	RAMPA (ZÓCALO)	
E10	PUERTA (ABERTURA)	
E11	PUERTA (ANCHO)	
E12	PUERTA (FRANJA DE PROTECCIÓN)	
E13	PUERTA (MECANISMO DE ABERTURA)	
E14	MOSTRADOR-BARRA	
E15	LAVABO ACCESIBLE	
E16	ESPACIO DE APROXIMACIÓN LATERAL	
E17	BARRAS	
E18	ACCESORIOS	
E19	ESPEJO	
E20	LAVAMANOS	
E21	MECANISMO DEL GRIFO	
E22	VUELO DE HUELLA \ CONTRAHUELLA	
E23	ESCALERA (DIMENSIONES)	
E24	ESCALERA (CANTIDAD DE ESCALONES)	
E25	ESCALERA (RELLANO)	
E26	ESCALERA	
E27	ESCALERA (CONTINUACIÓN PASAMANOS)	
E28	ESCALERA (TERMINACIÓN PASAMANOS)	
E30	PASAMANOS	
E31	ITINERARIO OBSTÁCULOS (MURO O PISO)	
E32	DUCHA ADAPTADA	
E33	ESPACIO DE GIRO	
E34	ESCALERA-RAMPA (PROTECCIÓN)	
E35	SALVA ESCALERA	
E36	PLATAFORMA ELEVADORA	
E38	ASCENSOR (BARRAS)	
E39	ASCENSOR (BOTONERA)	
E40	ASCENSOR (PUERTAS)	
E41	SEÑALIZACIÓN	
E42	PLAZAS RESERVADAS	
E44	PAVIMENTO	
E45	MOBILIARIO	

CÓDIGO DE COLORES	
	INCORRECTO INACCESIBLE
	CORRECTO ACCESIBLE
	MEJORABLE
	INEXISTENTE

NOMBRE DEL EDIFICIO: Pabellón Municipal de Deportes

INFORME A - PAG 7



REFERENCIAS Junio de 2004

E1	RESALTE	
E2	ESCALÓN	
E3	RAMPA	
E4	RAMPA (PENDIENTE)	
E5	RAMPA (RELLANO)	
E6	RAMPA (PASAMANOS)	
E7	RAMPA (ALTURA PASAMANOS)	
E8	RAMPA (TERMINACIÓN PASAMANOS)	
E9	RAMPA (ZÓCALO)	
E10	PUERTA (ABERTURA)	
E11	PUERTA (ANCHO)	
E12	PUERTA (FRANJA DE PROTECCIÓN)	
E13	PUERTA (MECANISMO DE ABERTURA)	
E14	MOSTRADOR-BARRA	
E15	LAVABO ACCESIBLE	
E16	ESPACIO DE APROXIMACIÓN LATERAL	
E17	BARRAS	
E18	ACCESORIOS	
E19	ESPEJO	
E20	LAVAMANOS	
E21	MECANISMO DEL GRIFO	
E22	VUELO DE HUELLA \ CONTRAHUELLA	
E23	ESCALERA (DIMENSIONES)	
E24	ESCALERA (CANTIDAD DE ESCALONES)	
E25	ESCALERA (RELLANO)	
E26	ESCALERA	
E27	ESCALERA (CONTINUACIÓN PASAMANOS)	
E28	ESCALERA (TERMINACIÓN PASAMANOS)	
E30	PASAMANOS	
E31	ITINERARIO OBSTÁCULOS (MURO O PISO)	
E32	DUCHA ADAPTADA	
E33	ESPACIO DE GIRO	
E34	ESCALERA-RAMPA (PROTECCIÓN)	
E35	SALVA ESCALERA	
E36	PLATAFORMA ELEVADORA	
E38	ASCENSOR (BARRAS)	
E39	ASCENSOR (BOTONERA)	
E40	ASCENSOR (PUERTAS)	
E41	SEÑALIZACIÓN	
E42	PLAZAS RESERVADAS	
E44	PAVIMENTO	
E45	MOBILIARIO	

PROPUESTA CON PRESUPUESTO DE ADAPTACIÓN

Ámbito	Un.	DESCRIPCIÓN DEL CONCEPTO	MED.	€	COSTE
COMUNICACIÓN HORIZONTAL					
	Un	substitución de puerta y colocación de nueva de 2 hojas (90+variab.)	10	1.260,32	12.603,20
	Un	substitución de puerta y colocación de nueva de 1 hoja de 80 cm	3	579,54	1.738,62
	Un	pintado en pavimento de plaza reservada para silla de ruedas	6	36,65	219,90
	MI	bajada de mostrador existente (2 uds)	3,00	350,51	1.051,53
	M2	eliminación de resalte inferior a 10 cm	1,00	27,89	27,89
VESTUARIOS					
1	Un	extracción de puerta existente	2	262,88	525,76
1	M2	construcción de tabique, alicatado	19,20	141,33	2.713,54
1	Un	colocación de puerta nueva de 1 hoja de 80 cm	2	316,66	633,32
1	M3	derrivo de pared y transporte a vertedero	0,40	8,40	3,36
1	Un	colocación de picas para encimera	6	218,78	1.312,68
1	Un	substitución de puerta y colocación de nueva de 1 hoja de 80 cm	4	579,54	2.318,16
1	Un	eliminación de sanitario	10	38,95	389,50
1	Un	colocación de ducha adaptada y silla	2	989,40	1.978,80
2 y 3	Un	substitución de puerta y colocación de nueva de 1 hoja de 80 cm	12	579,54	6.954,48
2 y 3	Un	colocación de picas para encimera	8	218,78	1.750,24
2 y 3	Un	eliminación de sanitario	12	38,95	467,40
2 y 3	M3	derrivo de pared y transporte a vertedero	0,90	8,40	7,56
2 y 3	M2	construcción de tabique, alicatado	7,80	141,33	1.102,37
2 y 3	Un	construcción de cabina adaptada en espacio baños	2	2.058,46	4.116,92
2 y 3	Un	colocación de ducha adaptada y silla	2	989,40	1.978,80

IMPREVISTOS (10%)

4.189,40 €




PRESUPUESTO DE EJECUCIÓN MATERIAL (PEM)


46.083,40 €

CÓDIGO DE COLORES

	INCORRECTO		MEJORABLE
	CORRECTO		INEXISTENTE
	ACCESIBLE		

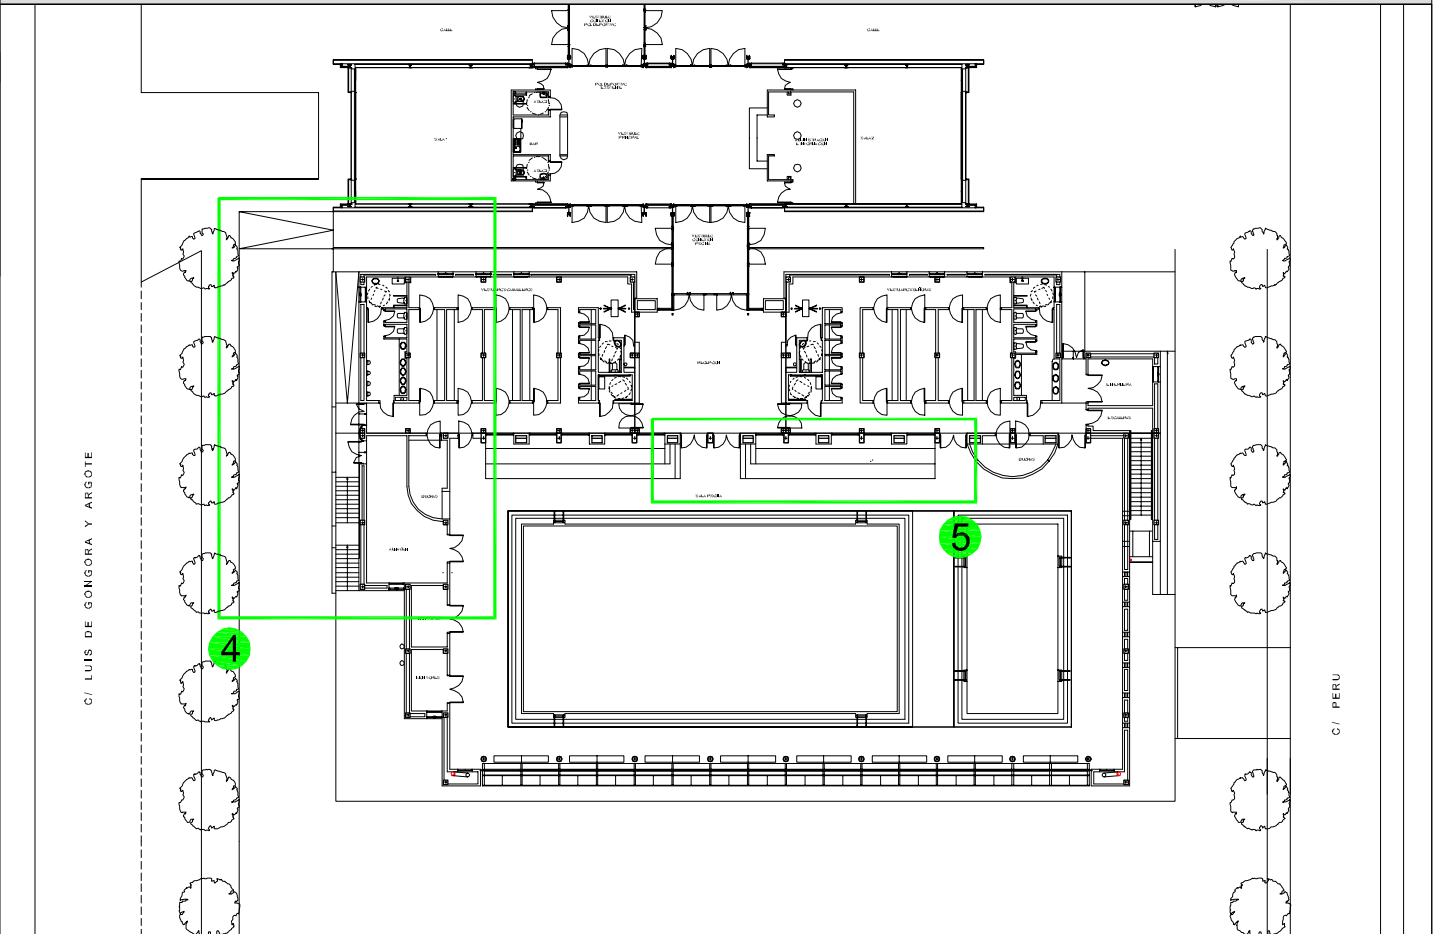

PROPUESTA GENERAL

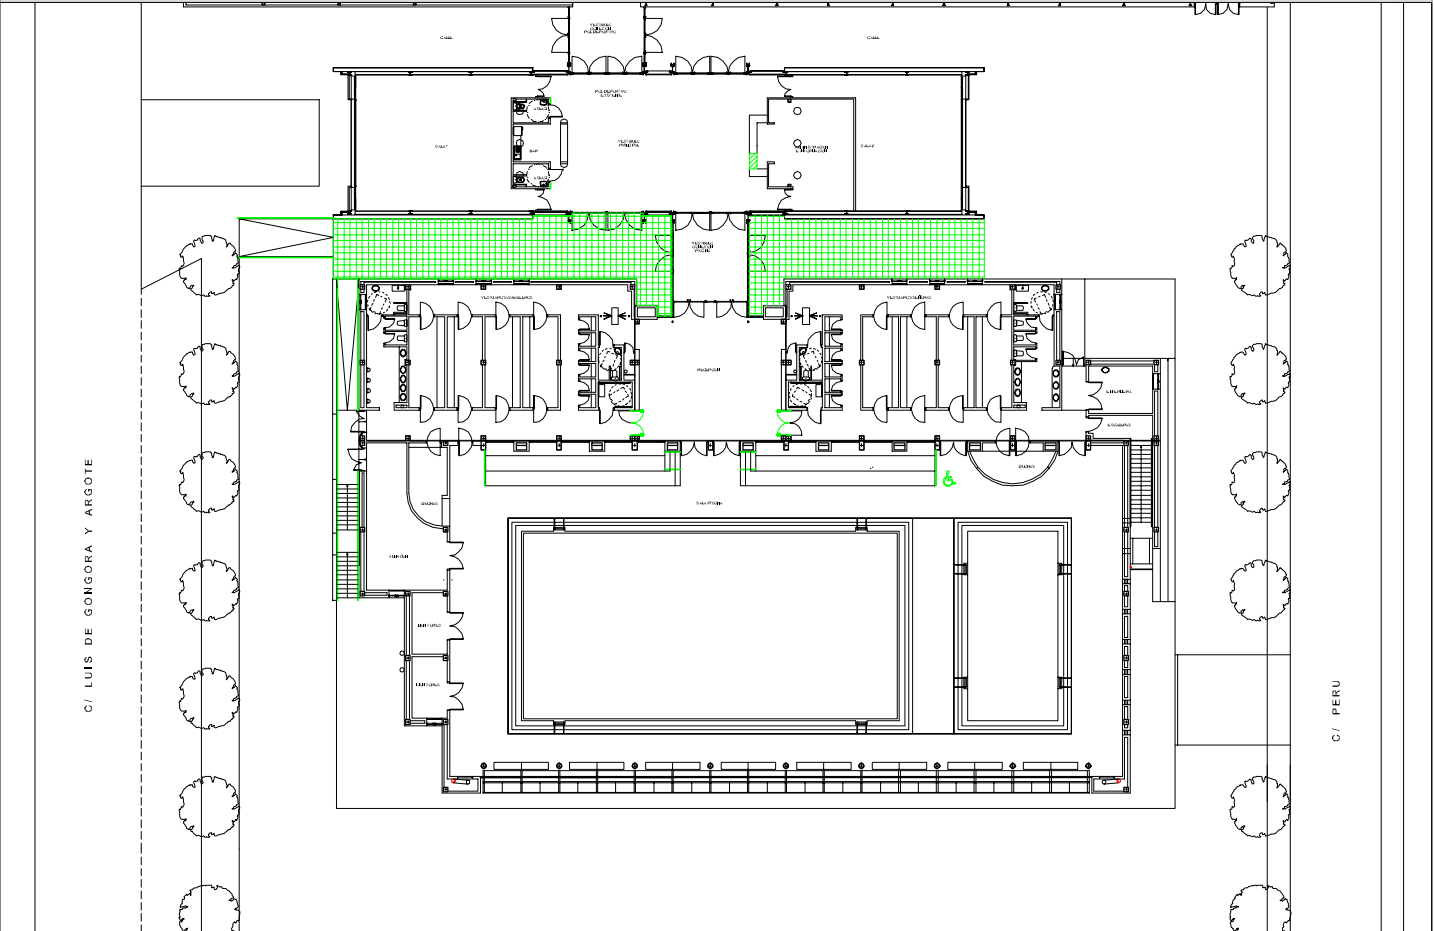


NOMBRE DEL EDIFICIO: Piscina cubierta

INFORME A - PAG 9

ÁMBITO 4


Esc: 1:250

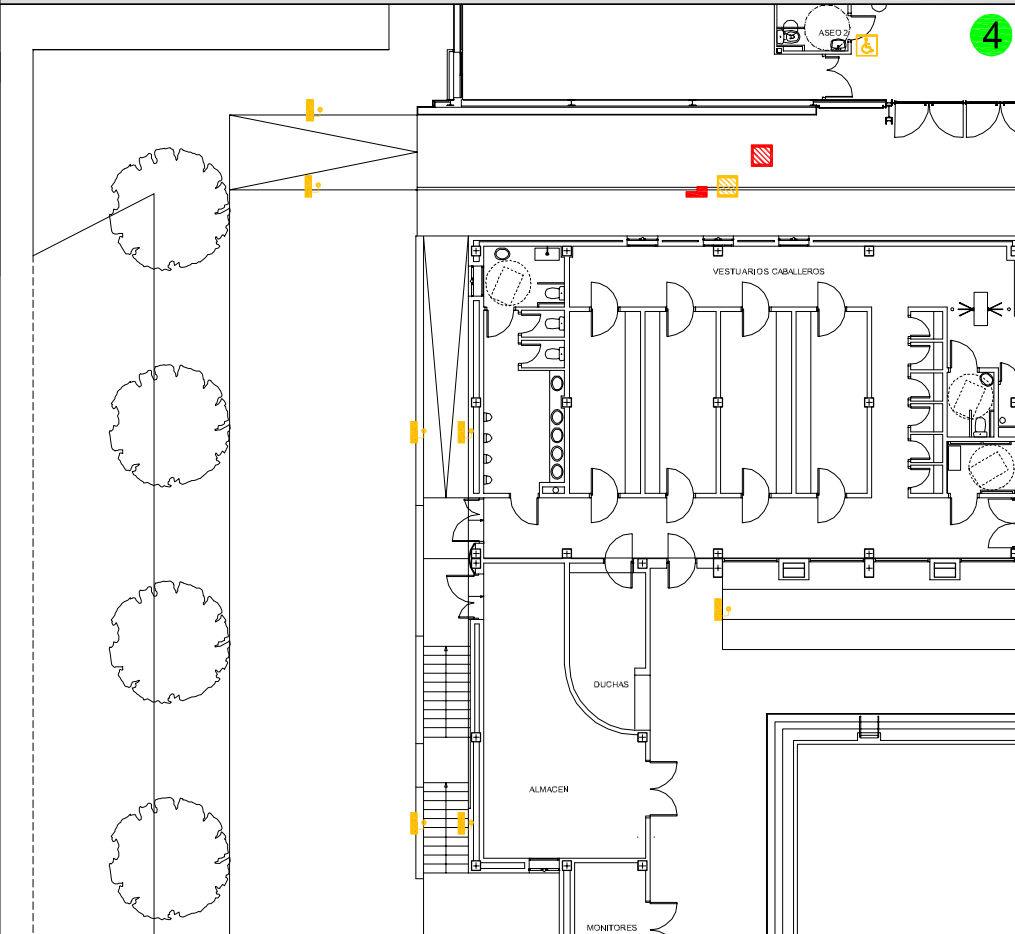

REFERENCIAS Junio de 2004

E1	RESALTE	
E2	ESCALÓN	
E3	RAMPA	
E4	RAMPA (PENDIENTE)	
E5	RAMPA (RELLANO)	
E6	RAMPA (PASAMANOS)	
E7	RAMPA (ALTURA PASAMANOS)	
E8	RAMPA (TERMINACIÓN PASAMANOS)	
E9	RAMPA (ZÓCALO)	
E10	PUERTA (ABERTURA)	
E11	PUERTA (ANCHO)	
E12	PUERTA (FRANJA DE PROTECCIÓN)	
E13	PUERTA (MECANISMO DE ABERTURA)	
E14	MOSTRADOR-BARRA	
E15	LAVABO ACCESIBLE	
E16	ESPACIO DE APROXIMACIÓN LATERAL	
E17	BARRAS	
E18	ACCESORIOS	
E19	ESPEJO	
E20	LAVAMANOS	
E21	MECANISMO DEL GRIFO	
E22	VUELO DE HUELLA \ CONTRAHUELLA	
E23	ESCALERA (DIMENSIONES)	
E24	ESCALERA (CANTIDAD DE ESCALONES)	
E25	ESCALERA (RELLANO)	
E26	ESCALERA	
E27	ESCALERA (CONTINUACIÓN PASAMANOS)	
E28	ESCALERA (TERMINACIÓN PASAMANOS)	
E30	PASAMANOS	
E31	ITINERARIO OBSTÁCULOS (MURO O PISO)	
E32	DUCHA ADAPTADA	
E33	ESPACIO DE GIRO	
E34	ESCALERA-RAMPA (PROTECCIÓN)	
E35	SALVA ESCALERA	
E36	PLATAFORMA ELEVADORA	
E38	ASCENSOR (BARRAS)	
E39	ASCENSOR (BOTONERA)	
E40	ASCENSOR (PUERTAS)	
E41	SEÑALIZACIÓN	
E42	PLAZAS RESERVADAS	
E44	PAVIMENTO	
E45	MOBILIARIO	

PROPUESTA 4

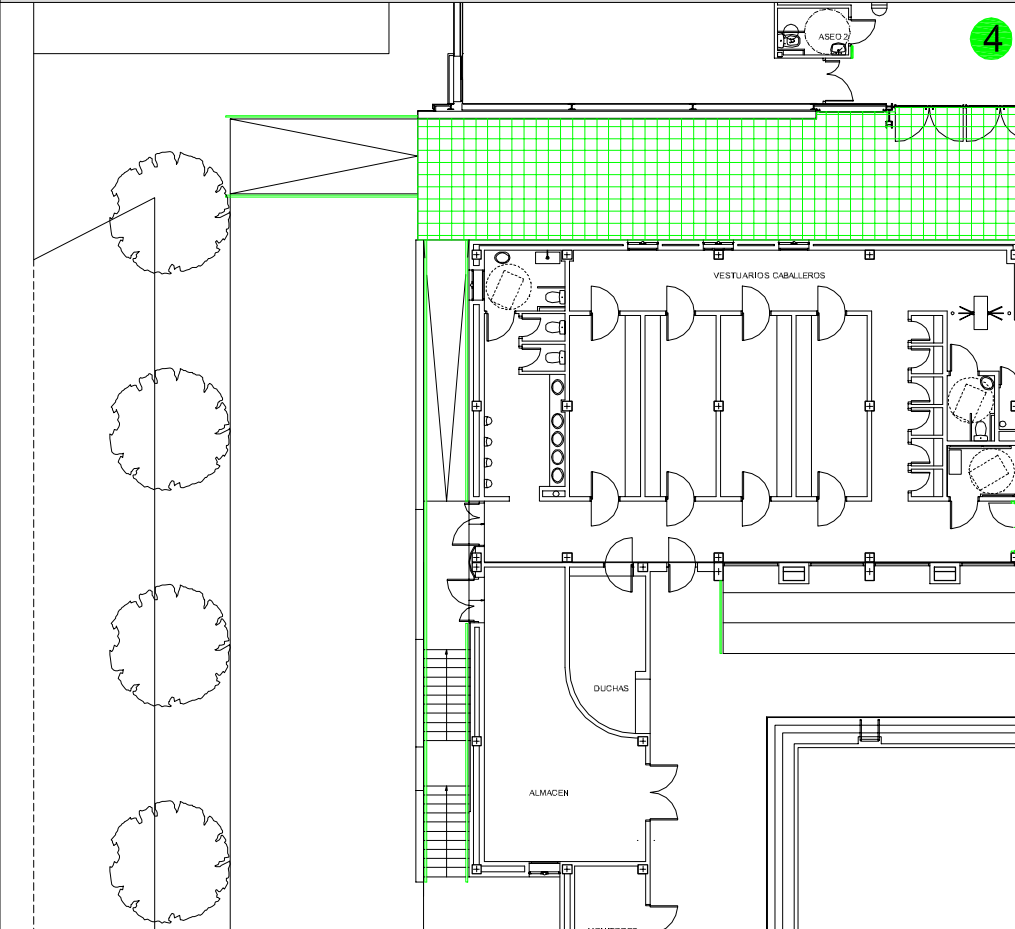

CÓDIGO DE COLORES


	INCORRECTO INACCESIBLE		MEJORABLE
	CORRECTO ACCESIBLE		INEXISTENTE

NOMBRE DEL EDIFICIO: Piscina cubierta

INFORME A - PAG 10

ÁMBITO 5


Esc: 1:200

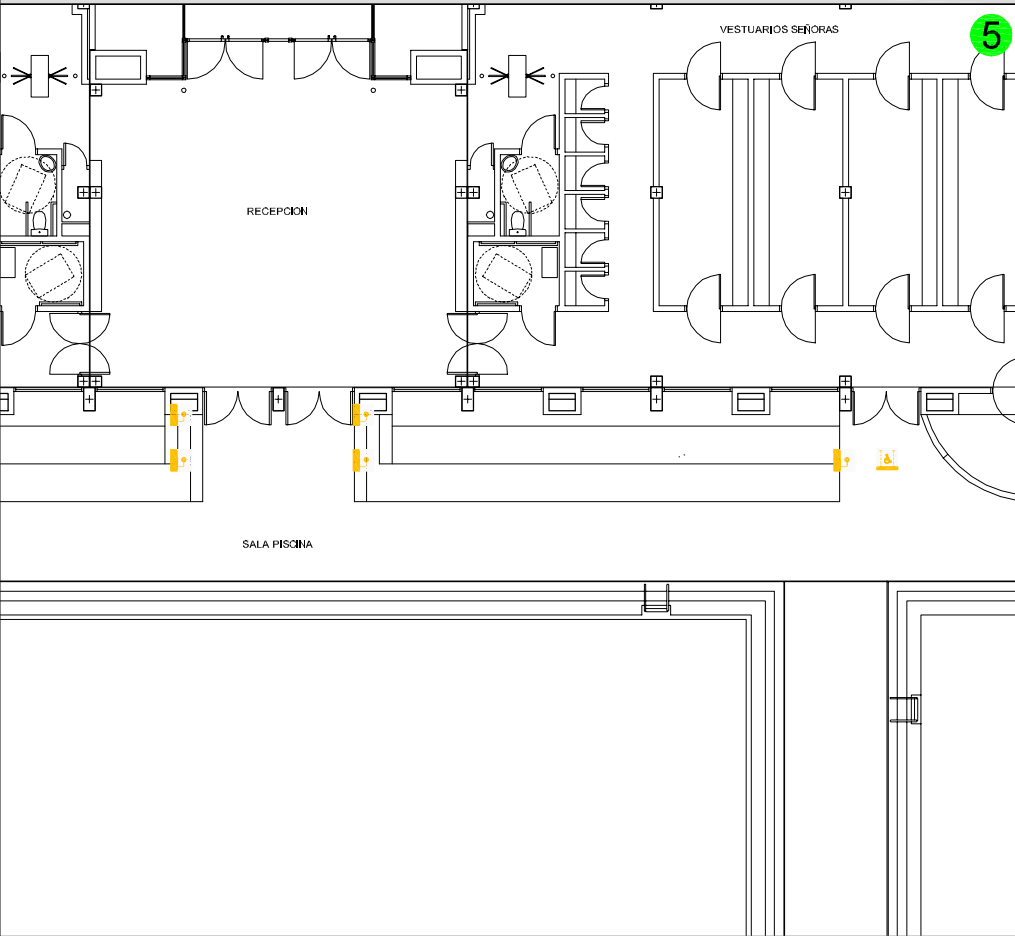

REFERENCIAS Junio de 2004

E1	RESALTE	
E2	ESCALÓN	
E3	RAMPA	
E4	RAMPA (PENDIENTE)	
E5	RAMPA (RELLANO)	
E6	RAMPA (PASAMANOS)	
E7	RAMPA (ALTURA PASAMANOS)	
E8	RAMPA (TERMINACIÓN PASAMANOS)	
E9	RAMPA (ZÓCALO)	
E10	PUERTA (ABERTURA)	
E11	PUERTA (ANCHO)	
E12	PUERTA (FRANJA DE PROTECCIÓN)	
E13	PUERTA (MECANISMO DE ABERTURA)	
E14	MOSTRADOR-BARRA	
E15	LAVABO ACCESIBLE	
E16	ESPACIO DE APROXIMACIÓN LATERAL	
E17	BARRAS	
E18	ACCESORIOS	
E19	ESPEJO	
E20	LAVAMANOS	
E21	MECANISMO DEL GRIFO	
E22	VUELO DE HUELLA \ CONTRAHUELLA	
E23	ESCALERA (DIMENSIONES)	
E24	ESCALERA (CANTIDAD DE ESCALONES)	
E25	ESCALERA (RELLANO)	
E26	ESCALERA	
E27	ESCALERA (CONTINUACIÓN PASAMANOS)	
E28	ESCALERA (TERMINACIÓN PASAMANOS)	
E30	PASAMANOS	
E31	ITINERARIO OBSTÁCULOS (MURO O PISO)	
E32	DUCHA ADAPTADA	
E33	ESPACIO DE GIRO	
E34	ESCALERA-RAMPA (PROTECCIÓN)	
E35	SALVA ESCALERA	
E36	PLATAFORMA ELEVADORA	
E38	ASCENSOR (BARRAS)	
E39	ASCENSOR (BOTONERA)	
E40	ASCENSOR (PUERTAS)	
E41	SEÑALIZACIÓN	
E42	PLAZAS RESERVADAS	
E44	PAVIMENTO	
E45	MOBILIARIO	

PROPOSTA 5


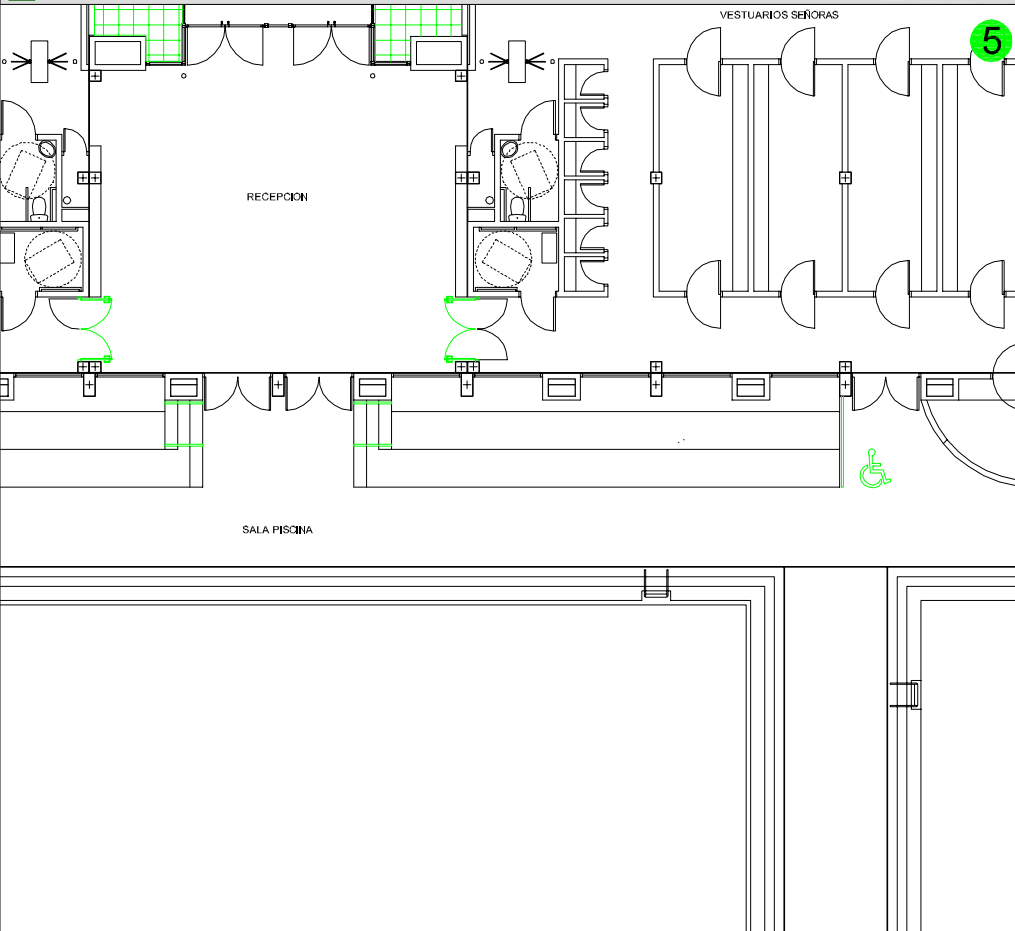


CÓDIGO DE COLORES

	INCORRECTO INACCESIBLE		MEJORABLE
	CORRECTO ACCESIBLE		INEXISTENTE

NOMBRE DEL EDIFICIO: Piscina Cubierta

INFORME A - PAG 11

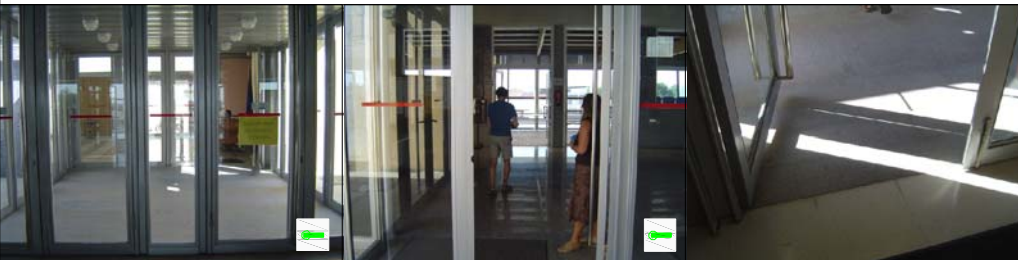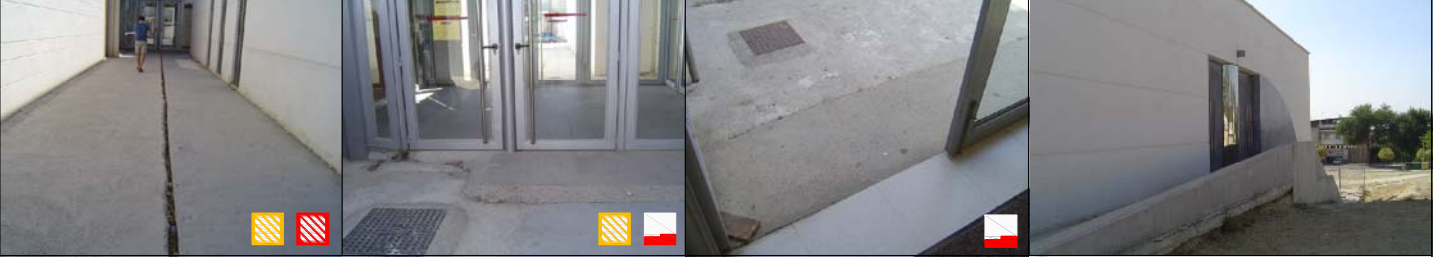

REFERENCIAS Junio de 2004



E1	RESALTE	
E2	ESCALÓN	
E3	RAMPA	
E4	RAMPA (PENDIENTE)	
E5	RAMPA (RELLANO)	
E6	RAMPA (PASAMANOS)	
E7	RAMPA (ALTURA PASAMANOS)	
E8	RAMPA (TERMINACIÓN PASAMANOS)	
E9	RAMPA (ZÓCALO)	
E10	PUERTA (ABERTURA)	
E11	PUERTA (ANCHO)	
E12	PUERTA (FRANJA DE PROTECCIÓN)	
E13	PUERTA (MECANISMO DE ABERTURA)	
E14	MOSTRADOR-BARRA	
E15	LAVABO ACCESIBLE	
E16	ESPACIO DE APROXIMACIÓN LATERAL	
E17	BARRAS	
E18	ACCESORIOS	
E19	ESPEJO	
E20	LAVAMANOS	
E21	MECANISMO DEL GRIFO	
E22	VUELO DE HUELLA \ CONTRAHUELLA	
E23	ESCALERA (DIMENSIONES)	
E24	ESCALERA (CANTIDAD DE ESCALONES)	
E25	ESCALERA (RELLANO)	
E26	ESCALERA	
E27	ESCALERA (CONTINUACIÓN PASAMANOS)	
E28	ESCALERA (TERMINACIÓN PASAMANOS)	
E30	PASAMANOS	
E31	ITINERARIO OBSTÁCULOS (MURO O PISO)	
E32	DUCHA ADAPTADA	
E33	ESPACIO DE GIRO	
E34	ESCALERA-RAMPA (PROTECCIÓN)	
E35	SALVA ESCALERA	
E36	PLATAFORMA ELEVADORA	
E38	ASCENSOR (BARRAS)	
E39	ASCENSOR (BOTONERA)	
E40	ASCENSOR (PUERTAS)	
E41	SEÑALIZACIÓN	
E42	PLAZAS RESERVADAS	
E44	PAVIMENTO	
E45	MOBILIARIO	

CÓDIGO DE COLORES

	INCORRECTO INACCESIBLE		MEJORABLE
	CORRECTO ACCESIBLE		INEXISTENTE

NOMBRE DEL EDIFICIO: Piscina Cubierta

INFORME A - PAG 12

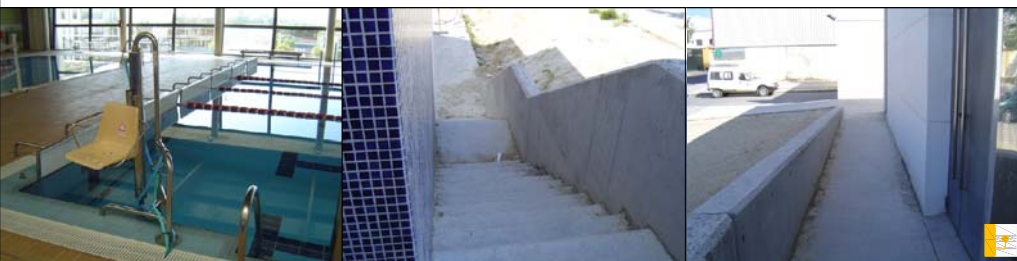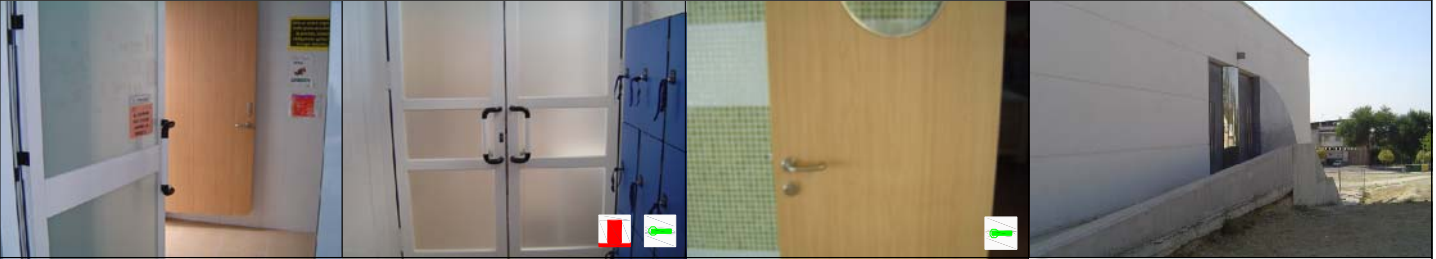

REFERENCIAS Junio de 2004

E1	RESALTE	
E2	ESCALÓN	
E3	RAMPA	
E4	RAMPA (PENDIENTE)	
E5	RAMPA (RELLANO)	
E6	RAMPA (PASAMANOS)	
E7	RAMPA (ALTURA PASAMANOS)	
E8	RAMPA (TERMINACIÓN PASAMANOS)	
E9	RAMPA (ZÓCALO)	
E10	PUERTA (ABERTURA)	
E11	PUERTA (ANCHO)	
E12	PUERTA (FRANJA DE PROTECCIÓN)	
E13	PUERTA (MECANISMO DE ABERTURA)	
E14	MOSTRADOR-BARRA	
E15	LAVABO ACCESIBLE	
E16	ESPACIO DE APROXIMACIÓN LATERAL	
E17	BARRAS	
E18	ACCESORIOS	
E19	ESPEJO	
E20	LAVAMANOS	
E21	MECANISMO DEL GRIFO	
E22	VUELO DE HUELLA \ CONTRAHUELLA	
E23	ESCALERA (DIMENSIONES)	
E24	ESCALERA (CANTIDAD DE ESCALONES)	
E25	ESCALERA (RELLANO)	
E26	ESCALERA	
E27	ESCALERA (CONTINUACIÓN PASAMANOS)	
E28	ESCALERA (TERMINACIÓN PASAMANOS)	
E30	PASAMANOS	
E31	ITINERARIO OBSTÁCULOS (MURO O PISO)	
E32	DUCHA ADAPTADA	
E33	ESPACIO DE GIRO	
E34	ESCALERA-RAMPA (PROTECCIÓN)	
E35	SALVA ESCALERA	
E36	PLATAFORMA ELEVADORA	
E38	ASCENSOR (BARRAS)	
E39	ASCENSOR (BOTONERA)	
E40	ASCENSOR (PUERTAS)	
E41	SEÑALIZACIÓN	
E42	PLAZAS RESERVADAS	
E44	PAVIMENTO	
E45	MOBILIARIO	

PROPUESTA CON PRESUPUESTO DE ADAPTACIÓN

Ámbito	Un.	DESCRIPCIÓN DEL CONCEPTO	MED.	€	COSTE
4	MI	barandilla metálica pintada para rampa/escalera	34,00	73,18	2.488,12
4	MI	pasamano metálico, fijado en pared	17,40	61,33	1.067,14
4	M2	construcción de pavimento sobre solera	132,70	52,03	6.904,38
4	MI	reparación de escalón	1,00	175,26	175,26
4	Un	colocación de señalización, logo internacional accesibilidad, en baños	2	40,24	80,48
5	MI	barandilla metálica pintada para rampa/escalera	4,40	73,18	321,99
5	MI	pasamano metálico, fijado en pared	2,00	61,33	122,66
5	Un	substitución de puerta y colocación de nueva de 2 hojas (90+variab.)	2	1.260,32	2.520,64
5	Un	pintado en pavimento de plaza reservada para silla de ruedas	6	36,65	219,90
bar	MI	bajada de mostrador existente	1,50	350,51	525,77

IMPREVISTOS (10 %)

1.442,63 €

CÓDIGO DE COLORES

	INCORRECTO INACCESIBLE		MEJORABLE
	CORRECTO ACCESIBLE		INEXISTENTE


NOMBRE DEL EDIFICIO
Polideportivo Municipal
CALLE
Av. de las Camachas
ACTIVIDAD O USO
Deportivo
DIAGNÓSTICO DE ACCESIBILIDAD DE LOS EDIFICIOS
<input type="checkbox"/> ACCESIBLE <input checked="" type="checkbox"/> CONVERTIBLE <input type="checkbox"/> INACCESIBLE

INFORME C - PAG 1



ESTADO ACTUAL PLANTA BAJA Esc: 1:2000

REFERENCIAS Junio de 2004

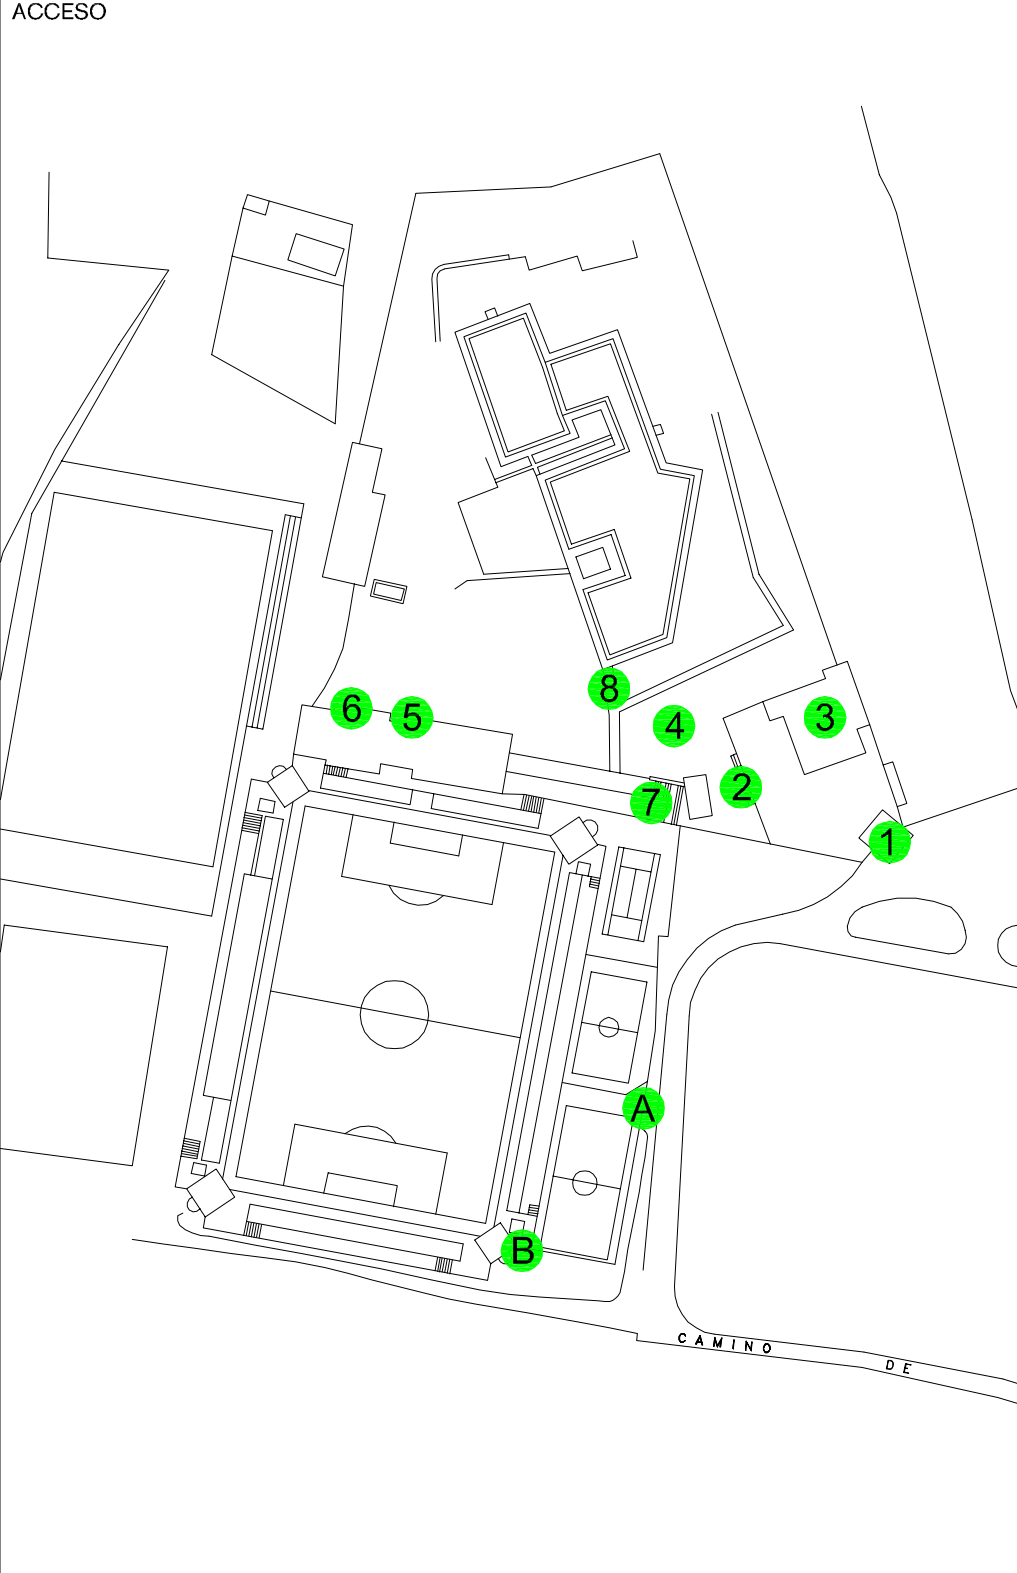

E1	RESALTE	
E2	ESCALÓN	
E3	RAMPA	
E4	RAMPA (PENDIENTE)	
E5	RAMPA (RELLANO)	
E6	RAMPA (PASAMANOS)	
E7	RAMPA (ALTURA PASAMANOS)	
E8	RAMPA (TERMINACIÓN PASAMANOS)	
E9	RAMPA (ZÓCALO)	
E10	PUERTA (ABERTURA)	
E11	PUERTA (ANCHO)	
E12	PUERTA (FRANJA DE PROTECCIÓN)	
E13	PUERTA (MECANISMO DE ABERTURA)	
E14	MOSTRADOR-BARRA	
E15	LAVABO ACCESIBLE	
E16	ESPACIO DE APROXIMACIÓN LATERAL	
E17	BARRAS	
E18	ACCESORIOS	
E19	ESPEJO	
E20	LAVAMANOS	
E21	MECANISMO DEL GRIFO	
E22	VUELO DE HUELLA \ CONTRAHUELLA	
E23	ESCALERA (DIMENSIONES)	
E24	ESCALERA (CANTIDAD DE ESCALONES)	
E25	ESCALERA (RELLANO)	
E26	ESCALERA	
E27	ESCALERA (CONTINUACIÓN PASAMANOS)	
E28	ESCALERA (TERMINACIÓN PASAMANOS)	
E30	PASAMANOS	
E31	ITINERARIO OBSTÁCULOS (MURO O PISO)	
E32	DUCHA	
E33	ESPACIO DE GIRO	
E34	ESCALERA-RAMPA (PROTECCIÓN)	
E35	SALVA ESCALERA	
E36	PLATAFORMA ELEVADORA	
E38	ASCENSOR (BARRAS)	
E39	ASCENSOR (BOTONERA)	
E40	ASCENSOR (PUERTAS)	
E41	SEÑALIZACIÓN	
E42	PLAZAS RESERVADAS	
E44	PAVIMENTO	
E45	MOBILIARIO	

CÓDIGO DE COLORES	
	INCORRECTO INACCESIBLE
	CORRECTO ACCESIBLE
	MEJORABLE
	INEXISTENTE

NOMBRE DEL EDIFICIO: Polideportivo Municipal (Campo de Fútbol)

INFORME C - PAG 2



ESTADO ACTUAL

- A** PISTAS POLIDEPORTIVAS
Falta pavimentar el lateral de las pistas.
Inexistencia de pasamanos a ambos lados de la escalera.
 - B** CAMPO DE FÚTBOL
No se pudo acceder al campo de fútbol en el transcurso de la visita.
Sólo se analizó el acceso.
- Existe un pequeño resalte debajo de las rejas de ingreso.
Faltan pasamanos en las escaleras de acceso a las gradas.

REFERENCIAS Junio de 2004

E1	RESALTE	
E2	ESCALÓN	
E3	RAMPA	
E4	RAMPA (PENDIENTE)	
E5	RAMPA (RELLANO)	
E6	RAMPA (PASAMANOS)	
E7	RAMPA (ALTURA PASAMANOS)	
E8	RAMPA (TERMINACIÓN PASAMANOS)	
E9	RAMPA (ZÓCALO)	
E10	PUERTA (ABERTURA)	
E11	PUERTA (ANCHO)	
E12	PUERTA (FRANJA DE PROTECCIÓN)	
E13	PUERTA (MECANISMO DE ABERTURA)	
E14	MOSTRADOR-BARRA	
E15	LAVABO ACCESIBLE	
E16	ESPACIO DE APROXIMACIÓN LATERAL	
E17	BARRAS	
E18	ACCESORIOS	
E19	ESPEJO	
E20	LAVAMANOS	
E21	MECANISMO DEL GRIFO	
E22	VUELO DE HUELLA \ CONTRAHUELLA	
E23	ESCALERA (DIMENSIONES)	
E24	ESCALERA (CANTIDAD DE ESCALONES)	
E25	ESCALERA (RELLANO)	
E26	ESCALERA	
E27	ESCALERA (CONTINUACIÓN PASAMANOS)	
E28	ESCALERA (TERMINACIÓN PASAMANOS)	
E30	PASAMANOS	
E31	ITINERARIO OBSTÁCULOS (MURO O PISO)	
E32	DUCHA	
E33	ESPACIO DE GIRO	
E34	ESCALERA-RAMPA (PROTECCIÓN)	
E35	SALVA ESCALERA	
E36	PLATAFORMA ELEVADORA	
E38	ASCENSOR (BARRAS)	
E39	ASCENSOR (BOTONERA)	
E40	ASCENSOR (PUERTAS)	
E41	SEÑALIZACIÓN	
E42	PLAZAS RESERVADAS	
E44	PAVIMENTO	
E45	MOBILIARIO	

CÓDIGO DE COLORES

	INCORRECTO INACCESIBLE		MEJORABLE
	CORRECTO ACCESIBLE		INEXISTENTE

NOMBRE DEL EDIFICIO: Polideportivo Municipal (Piscina)

INFORME C - PAG 3



REFERENCIAS Junio de 2004

E1	RESALTE	
E2	ESCALÓN	
E3	RAMPA	
E4	RAMPA (PENDIENTE)	
E5	RAMPA (RELLANO)	
E6	RAMPA (PASAMANOS)	
E7	RAMPA (ALTURA PASAMANOS)	
E8	RAMPA (TERMINACIÓN PASAMANOS)	
E9	RAMPA (ZÓCALO)	
E10	PUERTA (ABERTURA)	
E11	PUERTA (ANCHO)	
E12	PUERTA (FRANJA DE PROTECCIÓN)	
E13	PUERTA (MECANISMO DE ABERTURA)	
E14	MOSTRADOR-BARRA	
E15	LAVABO ACCESIBLE	
E16	ESPACIO DE APROXIMACIÓN LATERAL	
E17	BARRAS	
E18	ACCESORIOS	
E19	ESPEJO	
E20	LAVAMANOS	
E21	MECANISMO DEL GRIFO	
E22	VUELO DE HUELLA \ CONTRAHUELLA	
E23	ESCALERA (DIMENSIONES)	
E24	ESCALERA (CANTIDAD DE ESCALONES)	
E25	ESCALERA (RELLANO)	
E26	ESCALERA	
E27	ESCALERA (CONTINUACIÓN PASAMANOS)	
E28	ESCALERA (TERMINACIÓN PASAMANOS)	
E30	PASAMANOS	
E31	ITINERARIO OBSTÁCULOS (MURO O PISO)	
E32	DUCHA	
E33	ESPACIO DE GIRO	
E34	ESCALERA-RAMPA (PROTECCIÓN)	
E35	SALVA ESCALERA	
E36	PLATAFORMA ELEVADORA	
E38	ASCENSOR (BARRAS)	
E39	ASCENSOR (BOTONERA)	
E40	ASCENSOR (PUERTAS)	
E41	SEÑALIZACIÓN	
E42	PLAZAS RESERVADAS	
E44	PAVIMENTO	
E45	MOBILIARIO	




CÓDIGO DE COLORES

	INCORRECTO INACCESIBLE		MEJORABLE
	CORRECTO ACCESIBLE		INEXISTENTE

NOMBRE DEL EDIFICIO: Polideportivo Municipal

INFORME C - PAG 4

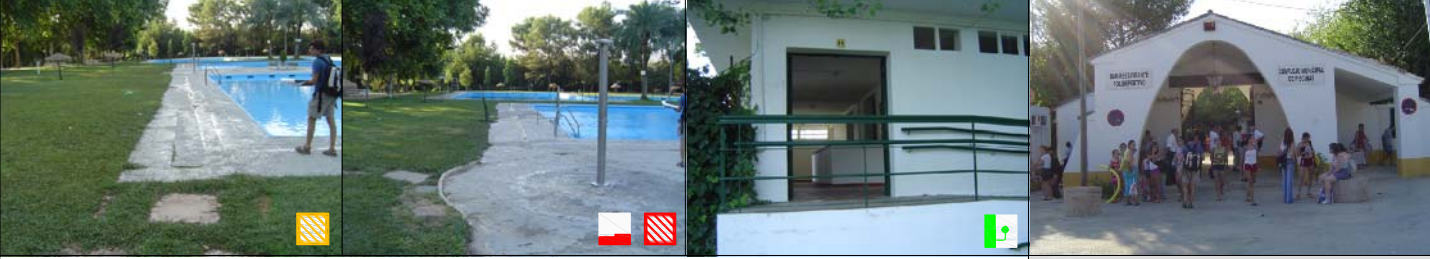

REFERENCIAS Junio de 2004

E1	RESALTE	
E2	ESCALÓN	
E3	RAMPA	
E4	RAMPA (PENDIENTE)	
E5	RAMPA (RELLANO)	
E6	RAMPA (PASAMANOS)	
E7	RAMPA (ALTURA PASAMANOS)	
E8	RAMPA (TERMINACIÓN PASAMANOS)	
E9	RAMPA (ZÓCALO)	
E10	PUERTA (ABERTURA)	
E11	PUERTA (ANCHO)	
E12	PUERTA (FRANJA DE PROTECCIÓN)	
E13	PUERTA (MECANISMO DE ABERTURA)	
E14	MOSTRADOR-BARRA	
E15	LAVABO ACCESIBLE	
E16	ESPACIO DE APROXIMACIÓN LATERAL	
E17	BARRAS	
E18	ACCESORIOS	
E19	ESPEJO	
E20	LAVAMANOS	
E21	MECANISMO DEL GRIFO	
E22	VUELO DE HUELLA \ CONTRAHUELLA	
E23	ESCALERA (DIMENSIONES)	
E24	ESCALERA (CANTIDAD DE ESCALONES)	
E25	ESCALERA (RELLANO)	
E26	ESCALERA	
E27	ESCALERA (CONTINUACIÓN PASAMANOS)	
E28	ESCALERA (TERMINACIÓN PASAMANOS)	
E30	PASAMANOS	
E31	ITINERARIO OBSTÁCULOS (MURO O PISO)	
E32	DUCHA	
E33	ESPACIO DE GIRO	
E34	ESCALERA-RAMPA (PROTECCIÓN)	
E35	SALVA ESCALERA	
E36	PLATAFORMA ELEVADORA	
E38	ASCENSOR (BARRAS)	
E39	ASCENSOR (BOTONERA)	
E40	ASCENSOR (PUERTAS)	
E41	SEÑALIZACIÓN	
E42	PLAZAS RESERVADAS	
E44	PAVIMENTO	
E45	MOBILIARIO	

CÓDIGO DE COLORES

	INCORRECTO INACCESIBLE		MEJORABLE
	CORRECTO ACCESIBLE		INEXISTENTE

ESTADO ACTUAL

COMPLEJO DE PISCINAS

1 ACCESO PRINCIPAL

Sobre el pórtico de acceso hay un peldaño que impide la entrada a nivel.
El pavimento de piedra utilizado en los caminos es inadecuado.
Peldaño de 0,10m en la unión del pórtico y los caminos.

2 ENTORNO

El pavimento de la rampa es inadecuado.
Falta pavimentar un camino hasta la rampa (32m²).
Faltan pasamanos a ambos lados de las 2 escaleras (8,6ml). Sus peldaños tienen nariz.

3 BAR

ACCESO

3 accesos. Todos tienen peldaños sobre la puerta.
Las puertas son dobles (rejas) de 0,75m de ancho de hoja.

INTERIOR

1 puerta doble de 0,75m de hoja.
La barra no tiene doble altura ni espacio para aproximar la silla de ruedas.

LAVABOS

La grifería no es accesible
La señalización es incorrecta.

LAVABO ACCESIBLE

La puerta abre hacia adentro.
Faltan barras de soporte.
El lavamanos tiene pedestal.
Falta el pictograma con el símbolo internacional de accesibilidad.

4 RAMPA y ESCALERA (de acceso a piscina)

Faltan pasamanos a ambos lados.
Faltan barandillas de protección en el primer tramo de rampa, sobre el lateral que da hacia la piscina

5 VESTUARIOS y LAVABOS

El mostrador no tiene doble altura ni espacio para aproximar la silla de ruedas.
Los mecanismos de accionamiento del grifo no son accesible (mec de giro).
No hay aseos, ni duchas accesibles.

ESCALERA Y RAMPA (acceso a vestuarios)

Faltan pasamanos a ambos lados de la escalera
La rampa es correcta.

6 ESCALERA Y RAMPA

Faltan pasamanos a ambos lados de la escalera y rampa.
La pendiente de la rampa es incorrecta.

7 ESCALERA Y RAMPA

Faltan pasamanos a ambos lados de la escalera
La rampa es correcta.
Falta pavimentar un camino desde los vestuarios hasta la rampa y la escalera.

8 ENTORNO PISCINA.

No hay un sendero pavimentado para llegar a la piscina.

PROPUESTA

1 ACCESO PRINCIPAL

Se deberá poder acceder a nivel desde la calzada hasta el pórtico de acceso al complejo.
Nivelar uno de los laterales del pórtico y repavimentar.
Construir una rampa de 1,40m de largo por el ancho del camino, para salvar el peldaño que une el pórtico con los senderos interiores.

2 ENTORNO

Rampa: Colocar un pavimento de textura antideslizante.
Pavimentar un camino hasta la rampa y escaleras; su ancho no será inferior a 1,50m.
Eliminar la nariz de los 3 peldaños de ambas escaleras y colocar pasamanos a ambos lados.

- 3** BAR
ACCESO
Elevar el pavimento que bordea al bar para nivelar todos los accesos.
Reemplazar las puertas de acceso por una puerta doble en la que, al menos una de sus hojas, sea de ancho igual o superior a 0,80m. Los mecanismos de apertura serán manetas o barras de empuje.
INTERIOR
La barra deberá tener un sector de no menos de 0,80m de largo a una altura que no supere los 0,80m, por debajo deberá dejar un espacio suficiente para aproximar una silla de ruedas.
LAVABOS
Reemplazar la grifería por mecanismos adaptados (de presión o monomando).
Cambiar la señalización y utilizar los pictogramas internacionales de lavabos.
LAVABO ACCESIBLE
Cambiar el sentido de apertura de la puerta y colocarle la tercera maneta.
Colocar barras de soporte a ambos lados del inodoro, a 0,70m de altura. Una rebatible, que permita el espacio de aproximación lateral, y la otra fija y empotrada a la pared.
Colocar un lavamanos sin pedestal, con su grifería adaptada (mecanismo de presión o monomando).
Colocar el pictograma con el símbolo internacional de accesibilidad.
- 4** RAMPA y ESCALERA (de acceso a piscina)
Colocar doble pasamanos a ambos lados
Colocar barandillas de protección en el primer tramo de rampa, sobre el lateral que da hacia la piscina
- 5** VESTUARIOS y LAVABOS
Modificar el mostrador para que tenga doble altura y un espacio, por debajo, en el que quepa una silla de ruedas.
Reemplazar los mecanismos de accionamiento del grifo por un accionamiento de presión o palanca.
Construir lavabos y duchas accesibles siguiendo las características que determina la Normativa de accesibilidad.
ESCALERA Y RAMPA
Colocar doble pasamanos a ambos lados de la escalera
La rampa es correcta.
- 6** ESCALERA Y RAMPA
Colocar pasamanos a ambos lados de la escalera y rampa.
La rampa deberá hacerse de nuevo, con pendiente correcta.
- 7** ESCALERA Y RAMPA (acceso a vestuarios)
Colocar doble pasamanos a ambos lados de la escalera
La rampa es correcta.
Pavimentar un sendero que comunique los vestuarios con la rampa y la escalera.
- 8** ENTORNO PISCINA.
Pavimentar un sendero para llegar a la piscina.

NOMBRE DEL EDIFICIO

Edificio Vereda del Cerro Macho

CALLE

Vereda del Cerro Macho

ACTIVIDAD O USO

Otros usos

DIAGNÓSTICO DE ACCESIBILIDAD DE LOS EDIFICIOS

ACCESIBLE
 CONVERTIBLE
 INACCESIBLE

ESTADO ACTUAL ÁMBITO DE ACTUACIÓN


Esc: 1:500

INFORME A - PAG 1




REFERENCIAS

Junio de 2004

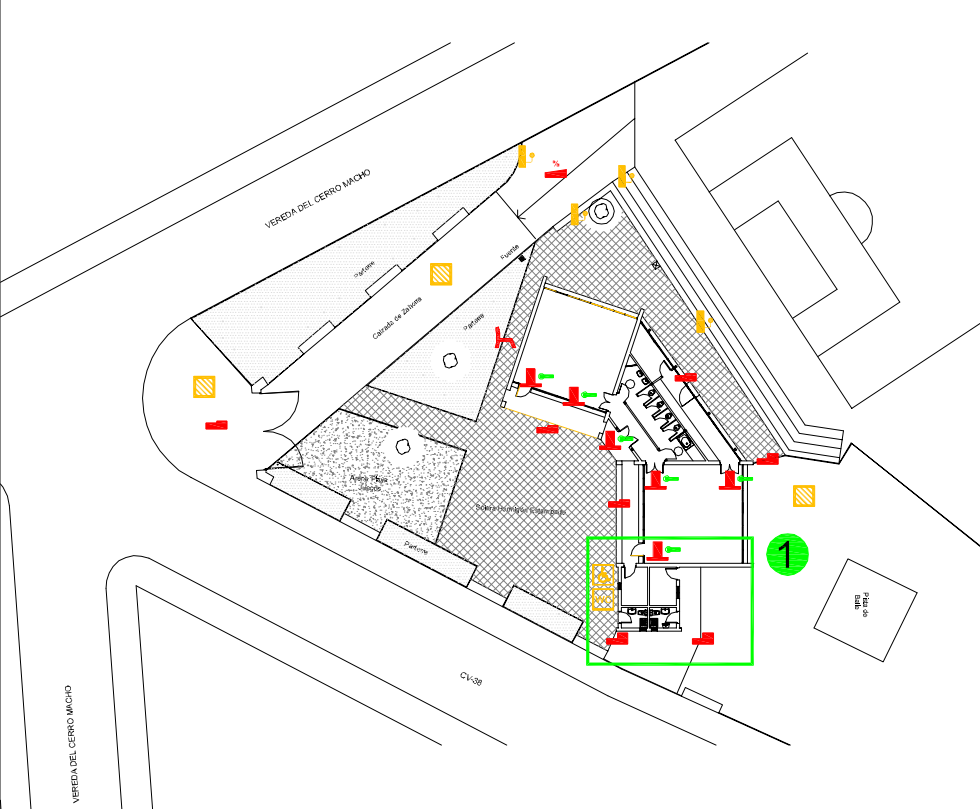

■ PROPUESTA

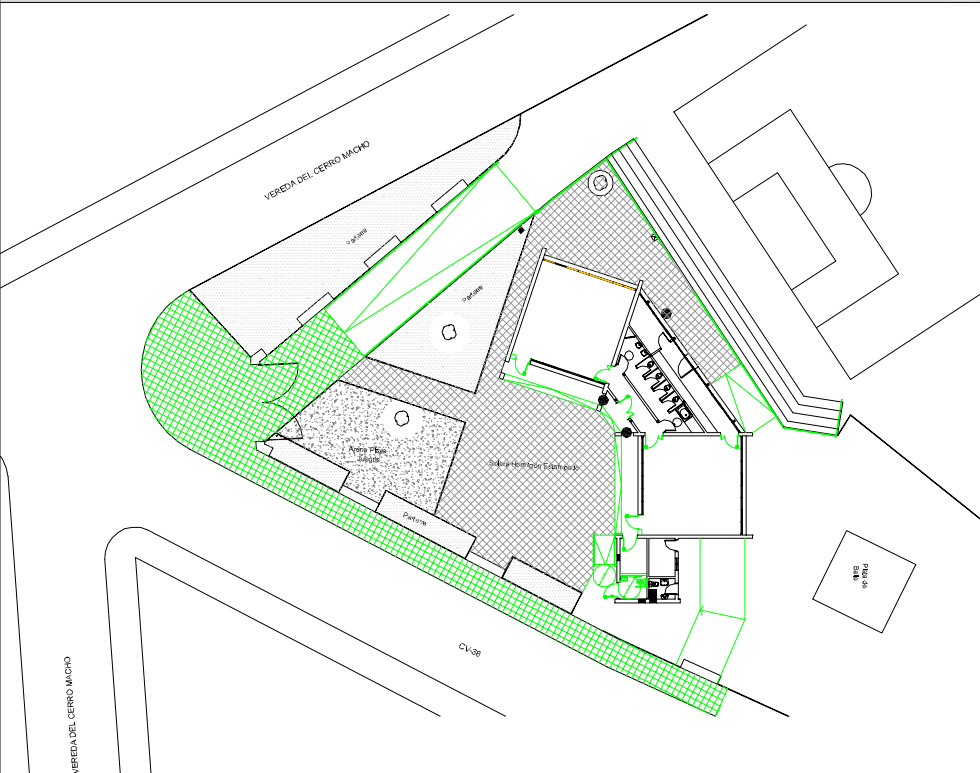

E1	RESALTE	
E2	ESCALÓN	
E3	RAMPA	
E4	RAMPA (PENDIENTE)	
E5	RAMPA (RELLANO)	
E6	RAMPA (PASAMANOS)	
E7	RAMPA (ALTURA PASAMANOS)	
E8	RAMPA (TERMINACIÓN PASAMANOS)	
E9	RAMPA (ZÓCALO)	
E10	PUERTA (ABERTURA)	
E11	PUERTA (ANCHO)	
E12	PUERTA (FRANJA DE PROTECCIÓN)	
E13	PUERTA (MECANISMO DE ABERTURA)	
E14	MOSTRADOR-BARRA	
E15	LAVABO ACCESIBLE	
E16	ESPACIO DE APROXIMACIÓN LATERAL	
E17	BARRAS	
E18	ACCESORIOS	
E19	ESPEJO	
E20	LAVAMANOS	
E21	MECANISMO DEL GRIFO	
E22	VUELO DE HUELLA \ CONTRAHUELLA	
E23	ESCALERA (DIMENSIONES)	
E24	ESCALERA (CANTIDAD DE ESCALONES)	
E25	ESCALERA (RELLANO)	
E26	ESCALERA	
E27	ESCALERA (CONTINUACIÓN PASAMANOS)	
E28	ESCALERA (TERMINACIÓN PASAMANOS)	
E30	PASAMANOS	
E31	ITINERARIO OBSTÁCULOS (MURO O PISO)	
E32	DUCHA	
E33	ESPACIO DE GIRO	
E34	ESCALERA-RAMPA (PROTECCIÓN)	
E35	SALVA ESCALERA	
E36	PLATAFORMA ELEVADORA	
E38	ASCENSOR (BARRAS)	
E39	ASCENSOR (BOTONERA)	
E40	ASCENSOR (PUERTAS)	
E41	SEÑALIZACIÓN	
E42	PLAZAS RESERVADAS	
E44	PAVIMENTO	
E45	MOBILIARIO	

CÓDIGO DE COLORES


■ INCORRECTO INACCESIBLE
 ■ MEJORABLE
■ CORRECTO ACCESIBLE
 ■ INEXISTENTE

NOMBRE DEL EDIFICIO: Edificio Vereda del Cerro Macho

INFORME A - PAG 2

ÁMBITO 1


Esc: 1:100

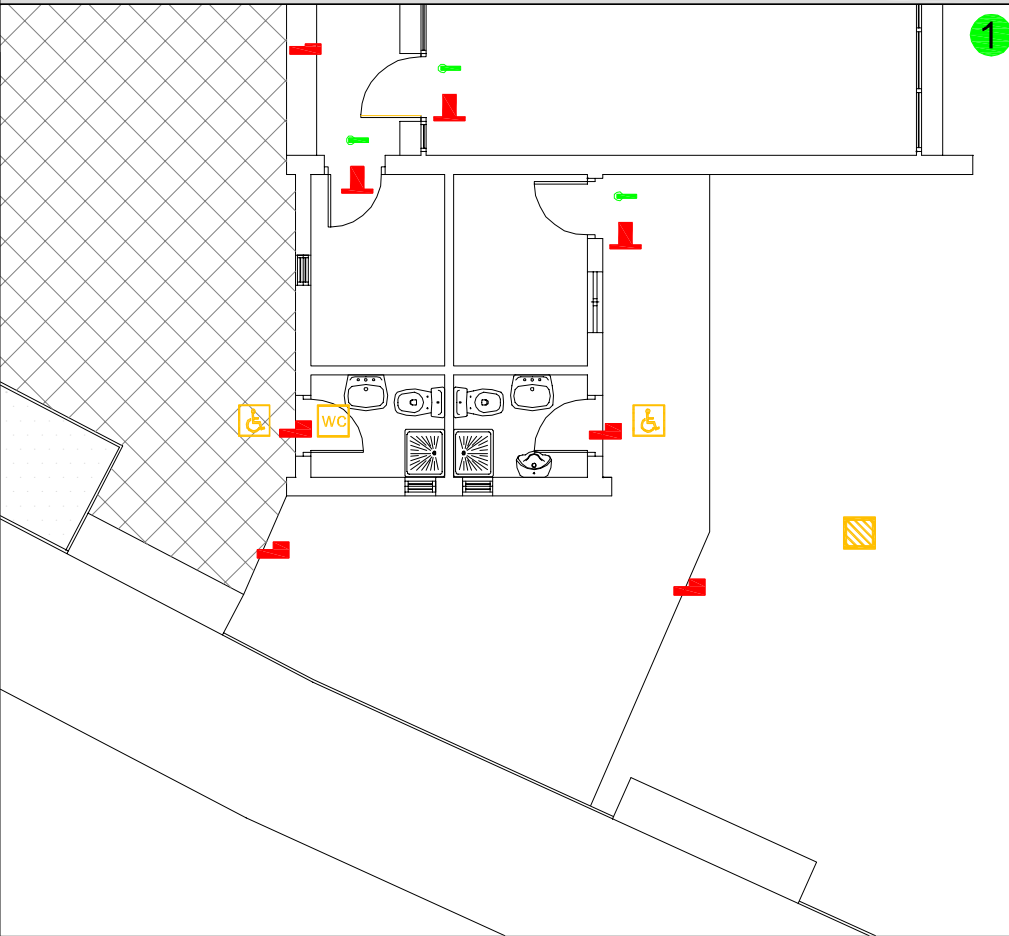

REFERENCIAS Junio de 2004

E1	RESALTE	
E2	ESCALÓN	
E3	RAMPA	
E4	RAMPA (PENDIENTE)	
E5	RAMPA (RELLANO)	
E6	RAMPA (PASAMANOS)	
E7	RAMPA (ALTURA PASAMANOS)	
E8	RAMPA (TERMINACIÓN PASAMANOS)	
E9	RAMPA (ZÓCALO)	
E10	PUERTA (ABERTURA)	
E11	PUERTA (ANCHO)	
E12	PUERTA (FRANJA DE PROTECCIÓN)	
E13	PUERTA (MECANISMO DE ABERTURA)	
E14	MOSTRADOR-BARRA	
E15	LAVABO ACCESIBLE	
E16	ESPACIO DE APROXIMACIÓN LATERAL	
E17	BARRAS	
E18	ACCESORIOS	
E19	ESPEJO	
E20	LAVAMANOS	
E21	MECANISMO DEL GRIFO	
E22	VUELO DE HUELLA \ CONTRAHUELLA	
E23	ESCALERA (DIMENSIONES)	
E24	ESCALERA (CANTIDAD DE ESCALONES)	
E25	ESCALERA (RELLANO)	
E26	ESCALERA	
E27	ESCALERA (CONTINUACIÓN PASAMANOS)	
E28	ESCALERA (TERMINACIÓN PASAMANOS)	
E30	PASAMANOS	
E31	ITINERARIO OBSTÁCULOS (MURO O PISO)	
E32	DUCHA	
E33	ESPACIO DE GIRO	
E34	ESCALERA-RAMPA (PROTECCIÓN)	
E35	SALVA ESCALERA	
E36	PLATAFORMA ELEVADORA	
E38	ASCENSOR (BARRAS)	
E39	ASCENSOR (BOTONERA)	
E40	ASCENSOR (PUERTAS)	
E41	SEÑALIZACIÓN	
E42	PLAZAS RESERVADAS	
E44	PAVIMENTO	
E45	MOBILIARIO	

PROPUESTA 1

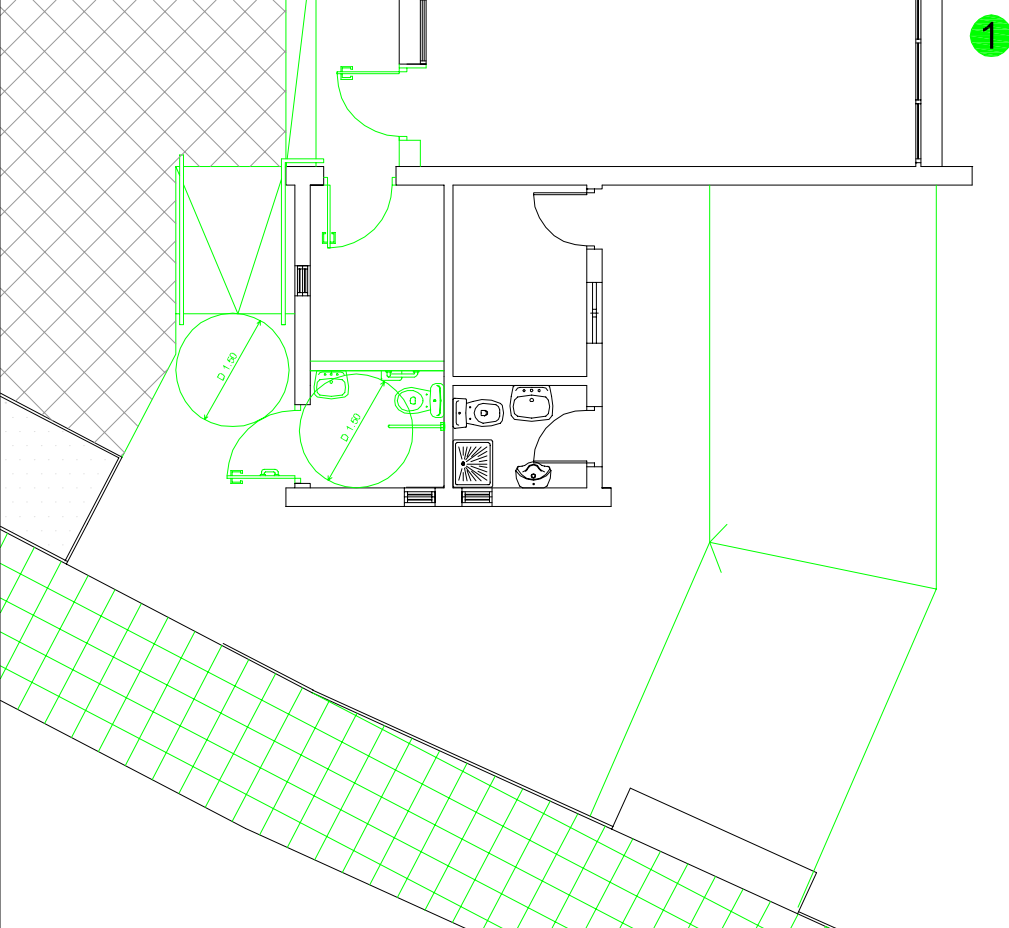

NOMBRE DEL EDIFICIO: Edificio Vereda del Cerro Macho

INFORME A - PAG 3



REFERENCIAS Junio de 2004

E1	RESALTE	
E2	ESCALÓN	
E3	RAMPA	
E4	RAMPA (PENDIENTE)	
E5	RAMPA (RELLANO)	
E6	RAMPA (PASAMANOS)	
E7	RAMPA (ALTURA PASAMANOS)	
E8	RAMPA (TERMINACIÓN PASAMANOS)	
E9	RAMPA (ZÓCALO)	
E10	PUERTA (ABERTURA)	
E11	PUERTA (ANCHO)	
E12	PUERTA (FRANJA DE PROTECCIÓN)	
E13	PUERTA (MECANISMO DE ABERTURA)	
E14	MOSTRADOR-BARRA	
E15	LAVABO ACCESIBLE	
E16	ESPACIO DE APROXIMACIÓN LATERAL	
E17	BARRAS	
E18	ACCESORIOS	
E19	ESPEJO	
E20	LAVAMANOS	
E21	MECANISMO DEL GRIFO	
E22	VUELO DE HUELLA \ CONTRAHUELLA	
E23	ESCALERA (DIMENSIONES)	
E24	ESCALERA (CANTIDAD DE ESCALONES)	
E25	ESCALERA (RELLANO)	
E26	ESCALERA	
E27	ESCALERA (CONTINUACIÓN PASAMANOS)	
E28	ESCALERA (TERMINACIÓN PASAMANOS)	
E30	PASAMANOS	
E31	ITINERARIO OBSTÁCULOS (MURO O PISO)	
E32	DUCHA	
E33	ESPACIO DE GIRO	
E34	ESCALERA-RAMPA (PROTECCIÓN)	
E35	SALVA ESCALERA	
E36	PLATAFORMA ELEVADORA	
E38	ASCENSOR (BARRAS)	
E39	ASCENSOR (BOTONERA)	
E40	ASCENSOR (PUERTAS)	
E41	SEÑALIZACIÓN	
E42	PLAZAS RESERVADAS	
E44	PAVIMENTO	
E45	MOBILIARIO	

CÓDIGO DE COLORES			
	INCORRECTO INACCESIBLE		MEJORABLE
	CORRECTO ACCESIBLE		INEXISTENTE

